




**FRONT ELEVATION**  
SCALE: 3/8" = 1'-0"

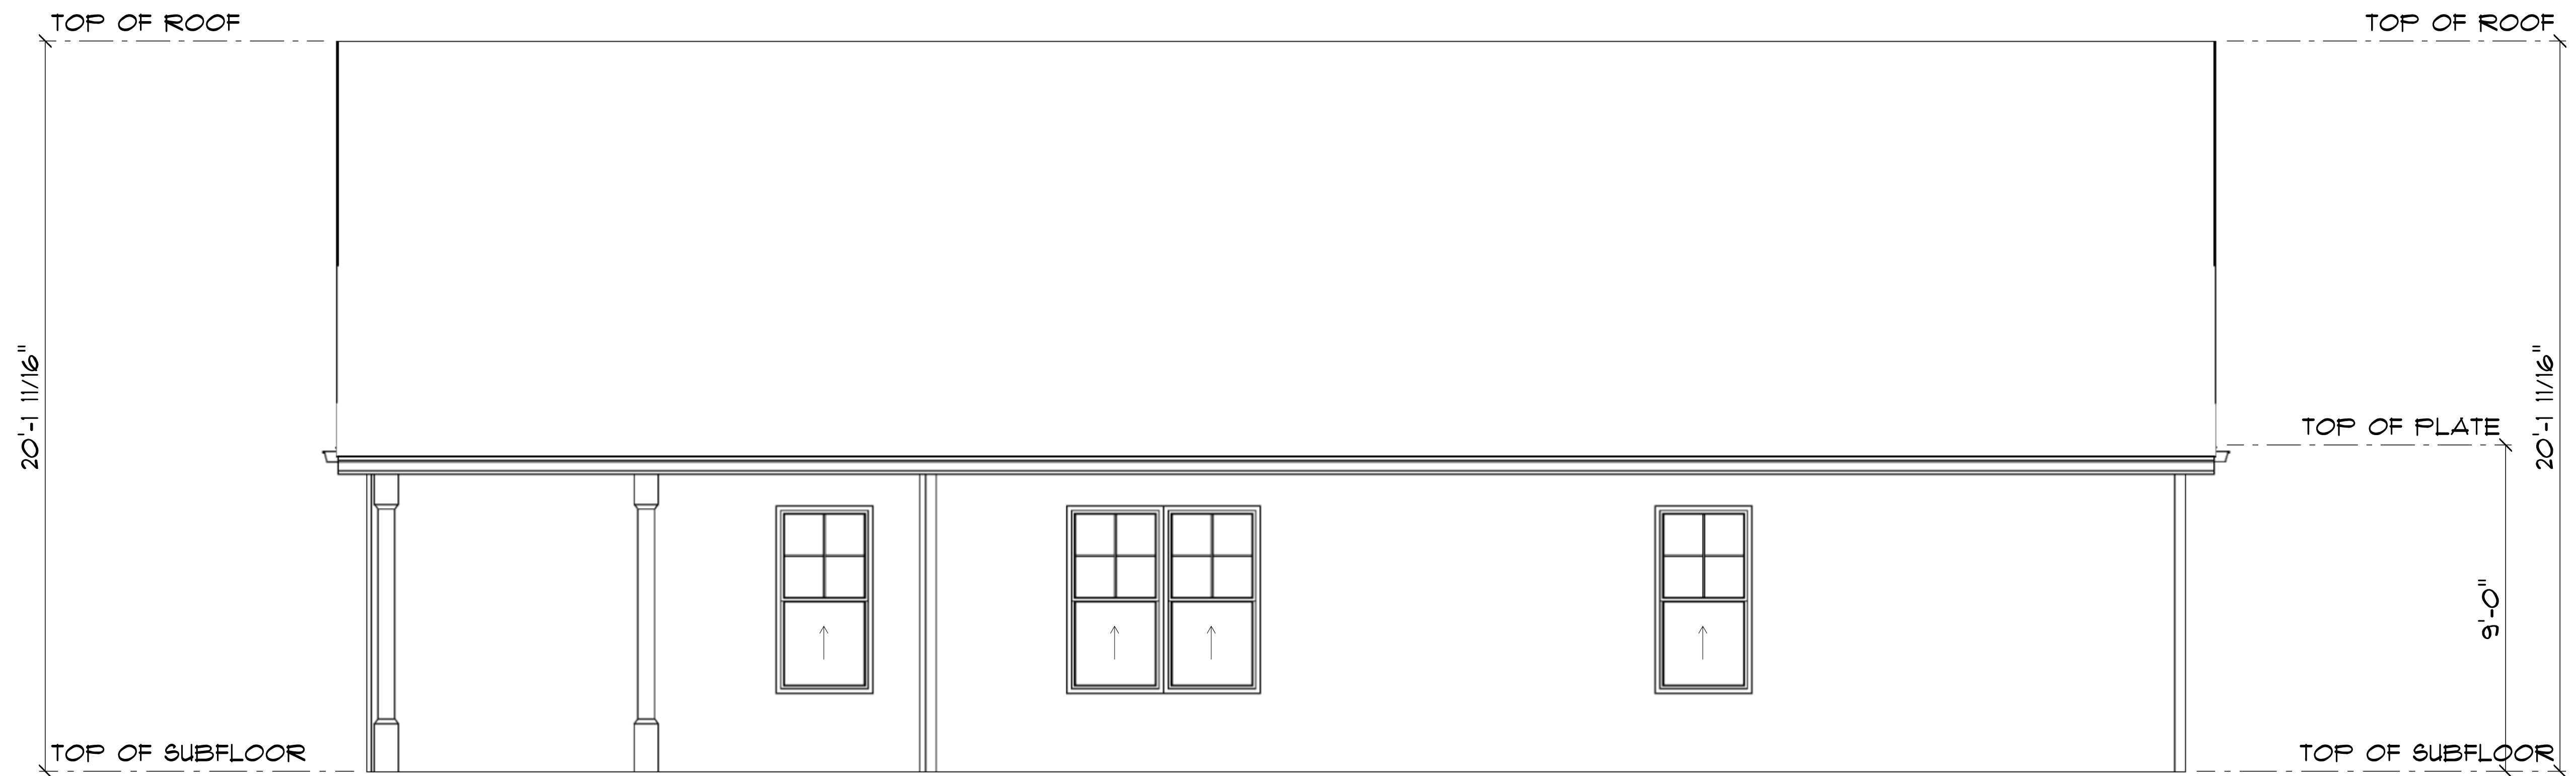

**REAR ELEVATION**  
SCALE: 3/8" = 1'-0"

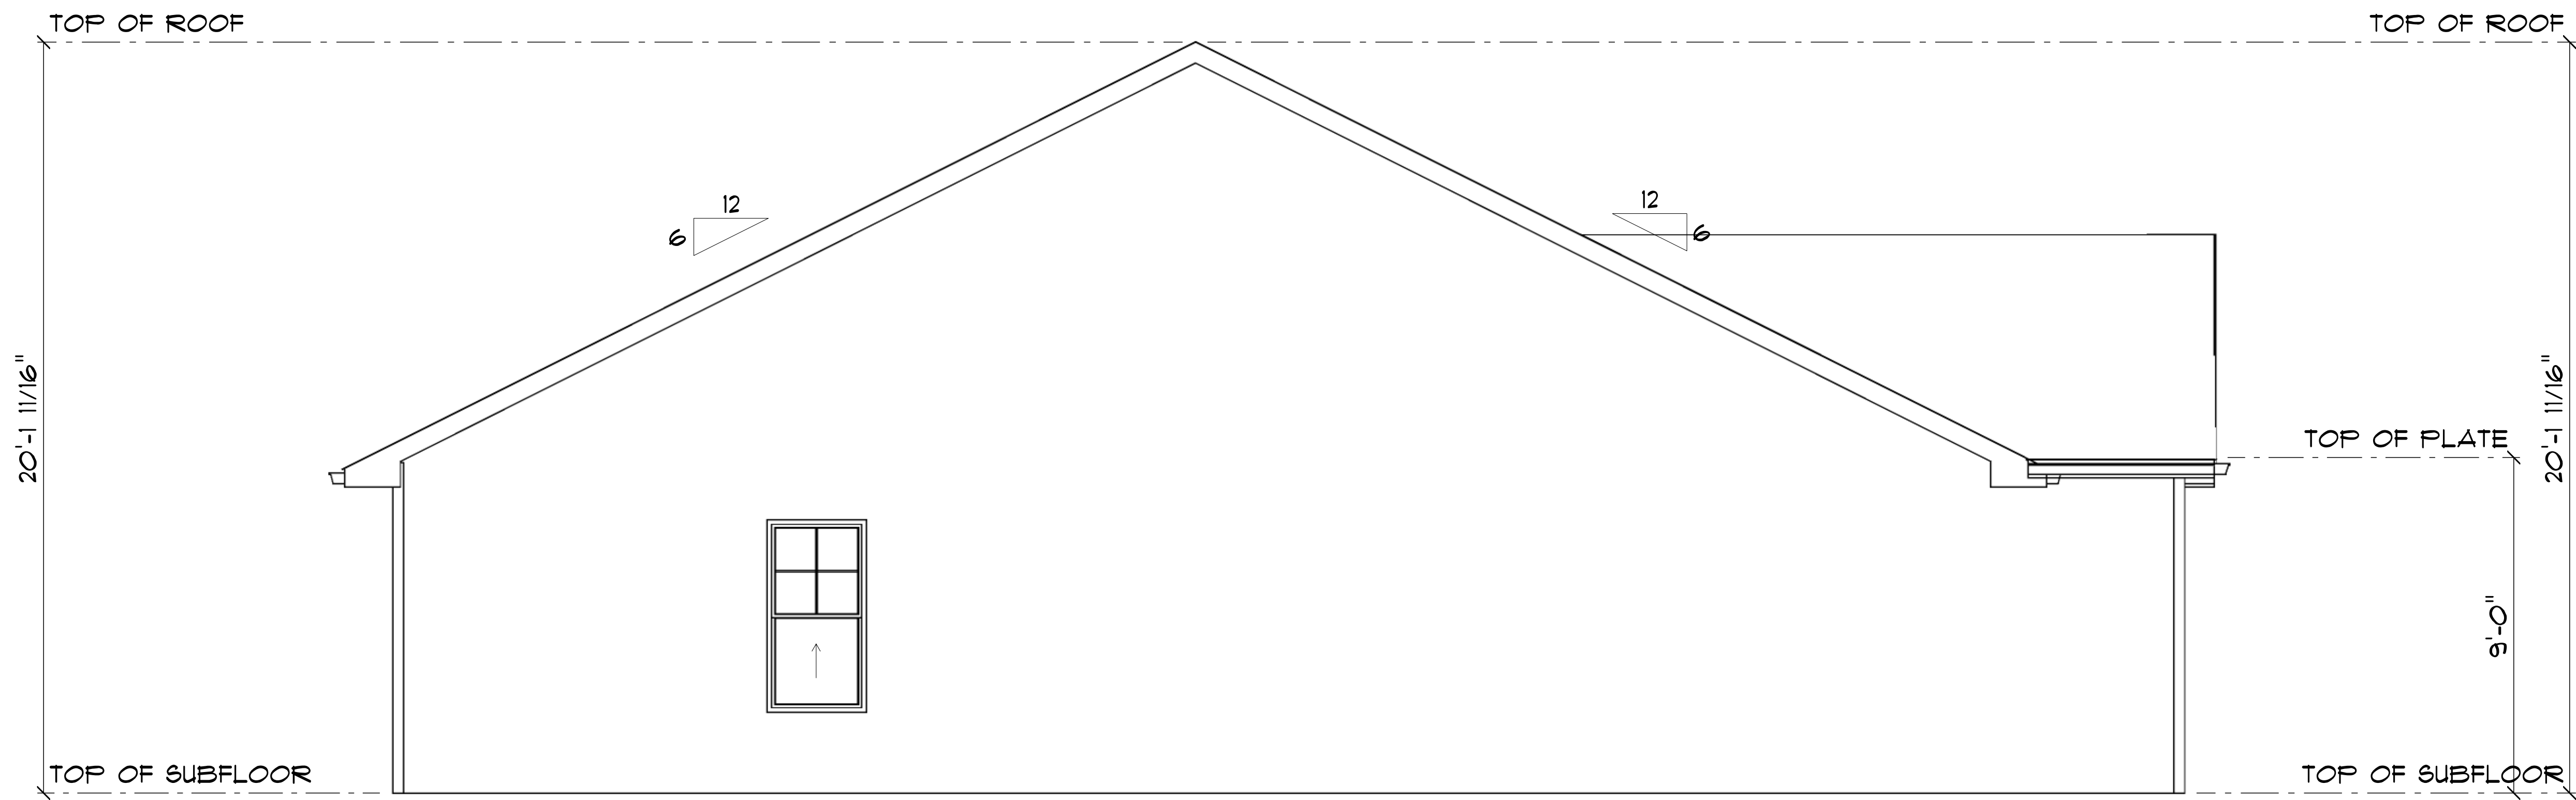

**LEFT ELEVATION**  
SCALE: 3/8" = 1'-0"

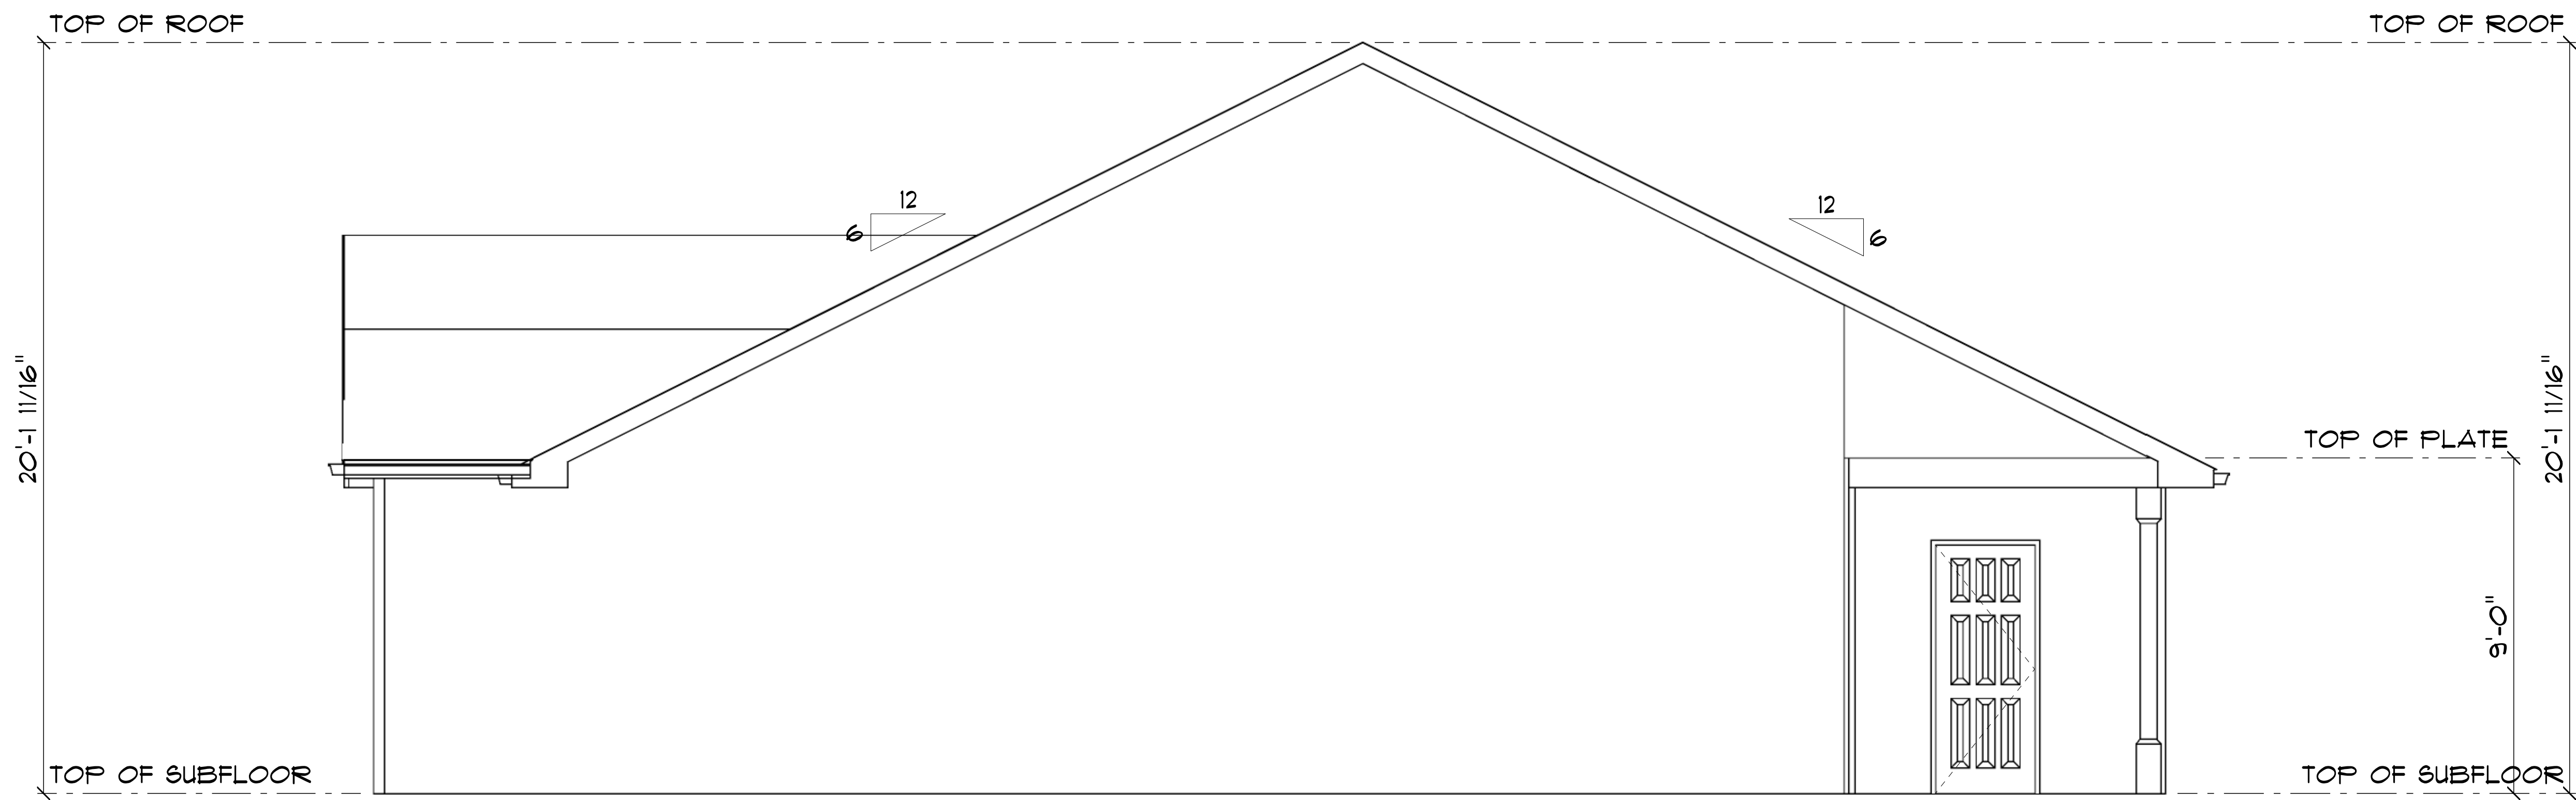

**RIGHT ELEVATION**  
SCALE: 3/8" = 1'-0"

