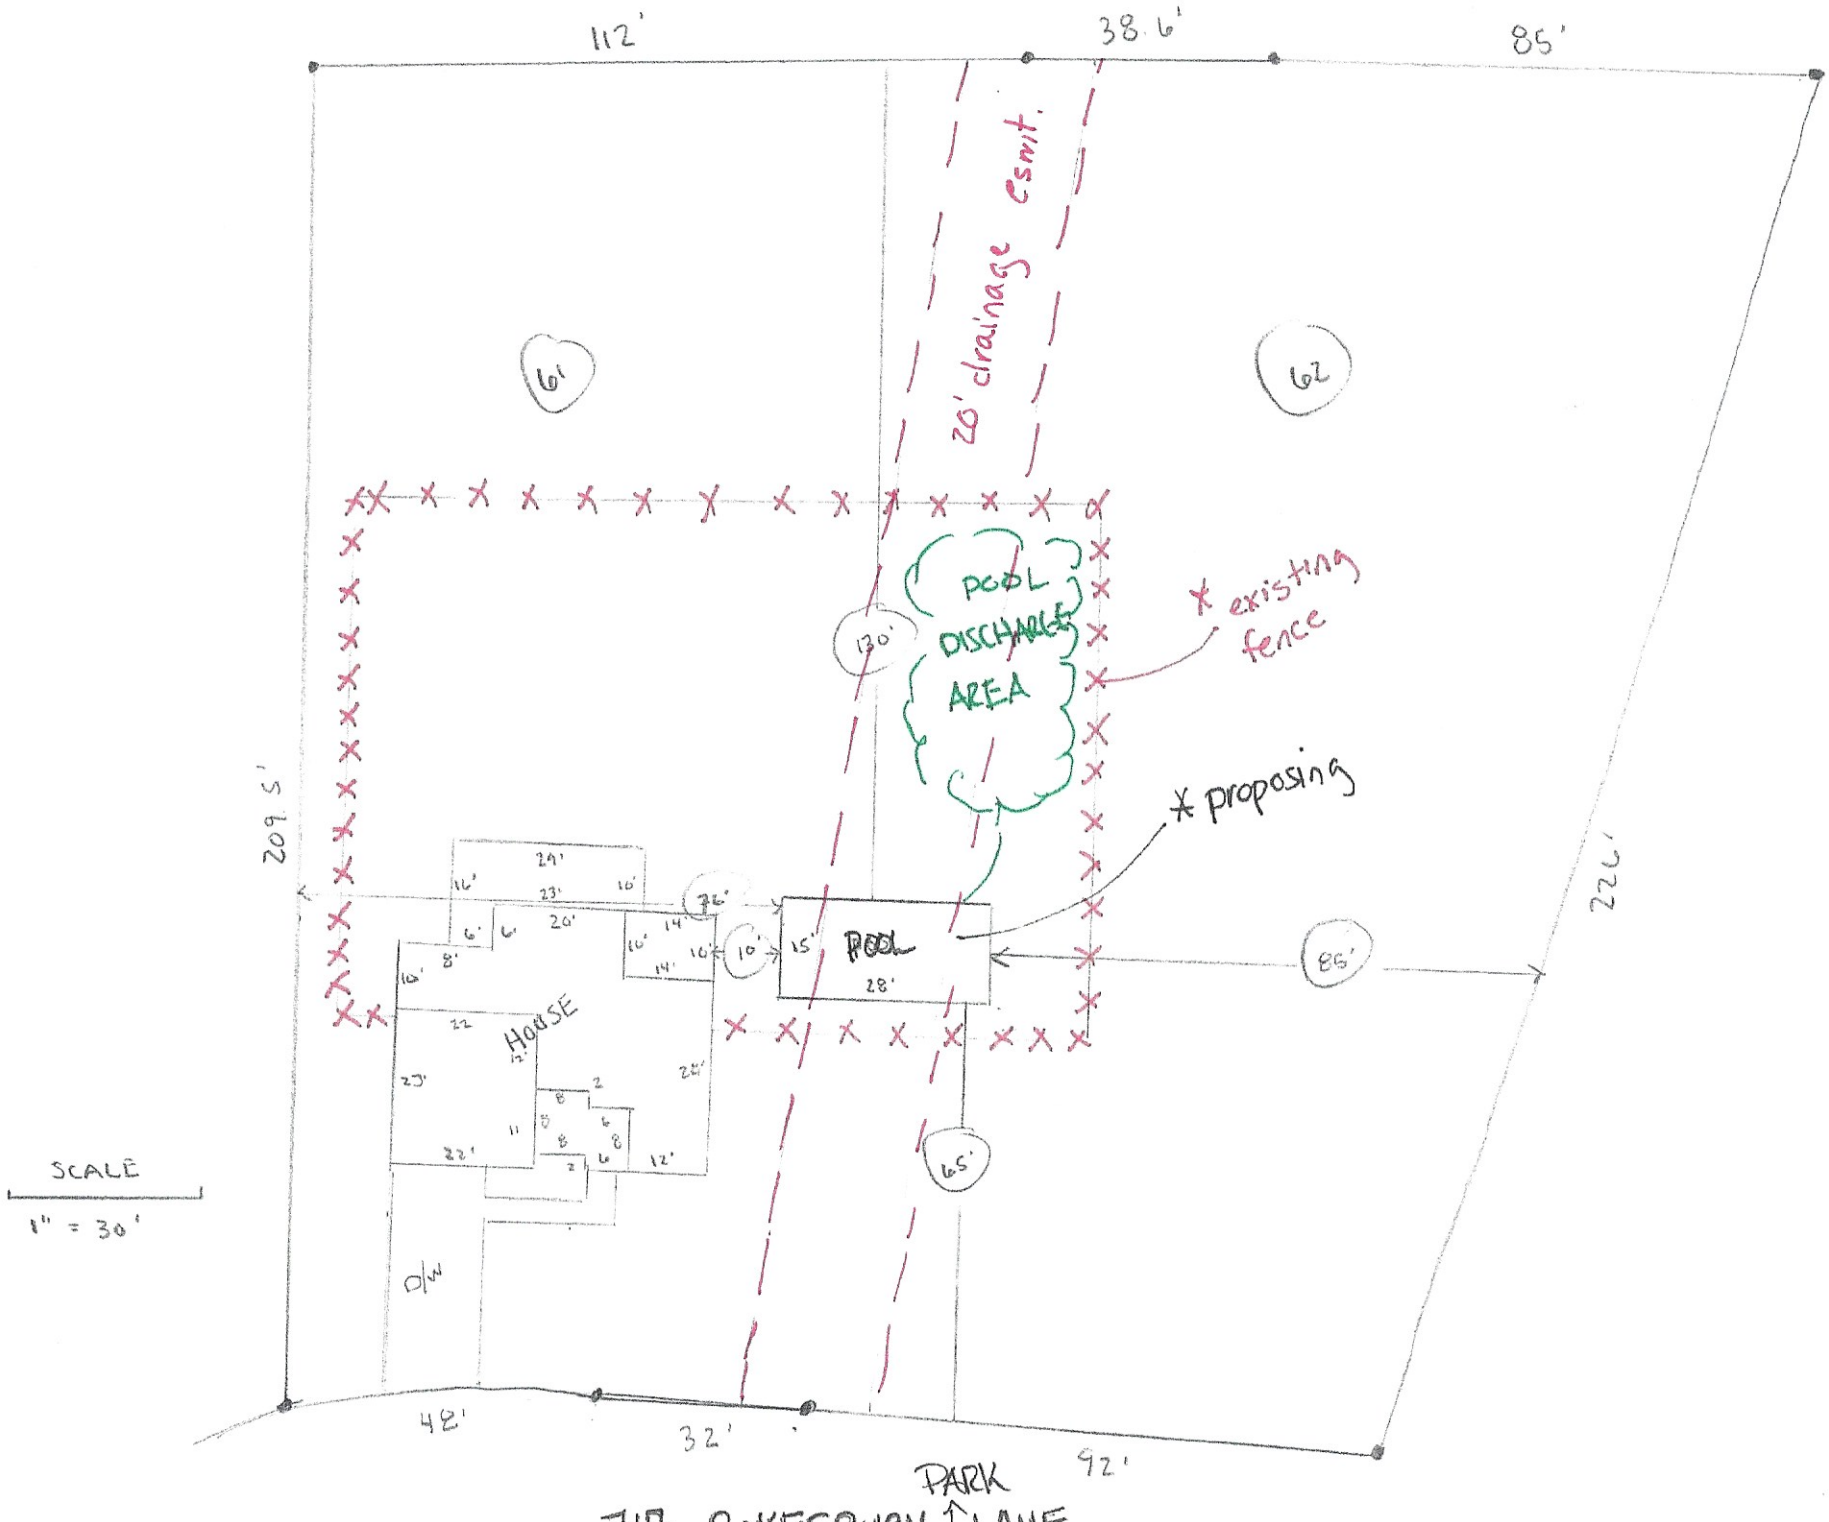
112'
38.6'
85'
20' drainage esmt.
61
62
POOL DISCHARGE AREA
130'
* existing fence
* proposing
209.5'
226'
POOL
28'
15'
10'
76'
85'
HOUSE
65'
D/W
SCALE
1" = 30'
48'
32'
92'
PARK
717 COKESBURY LANE