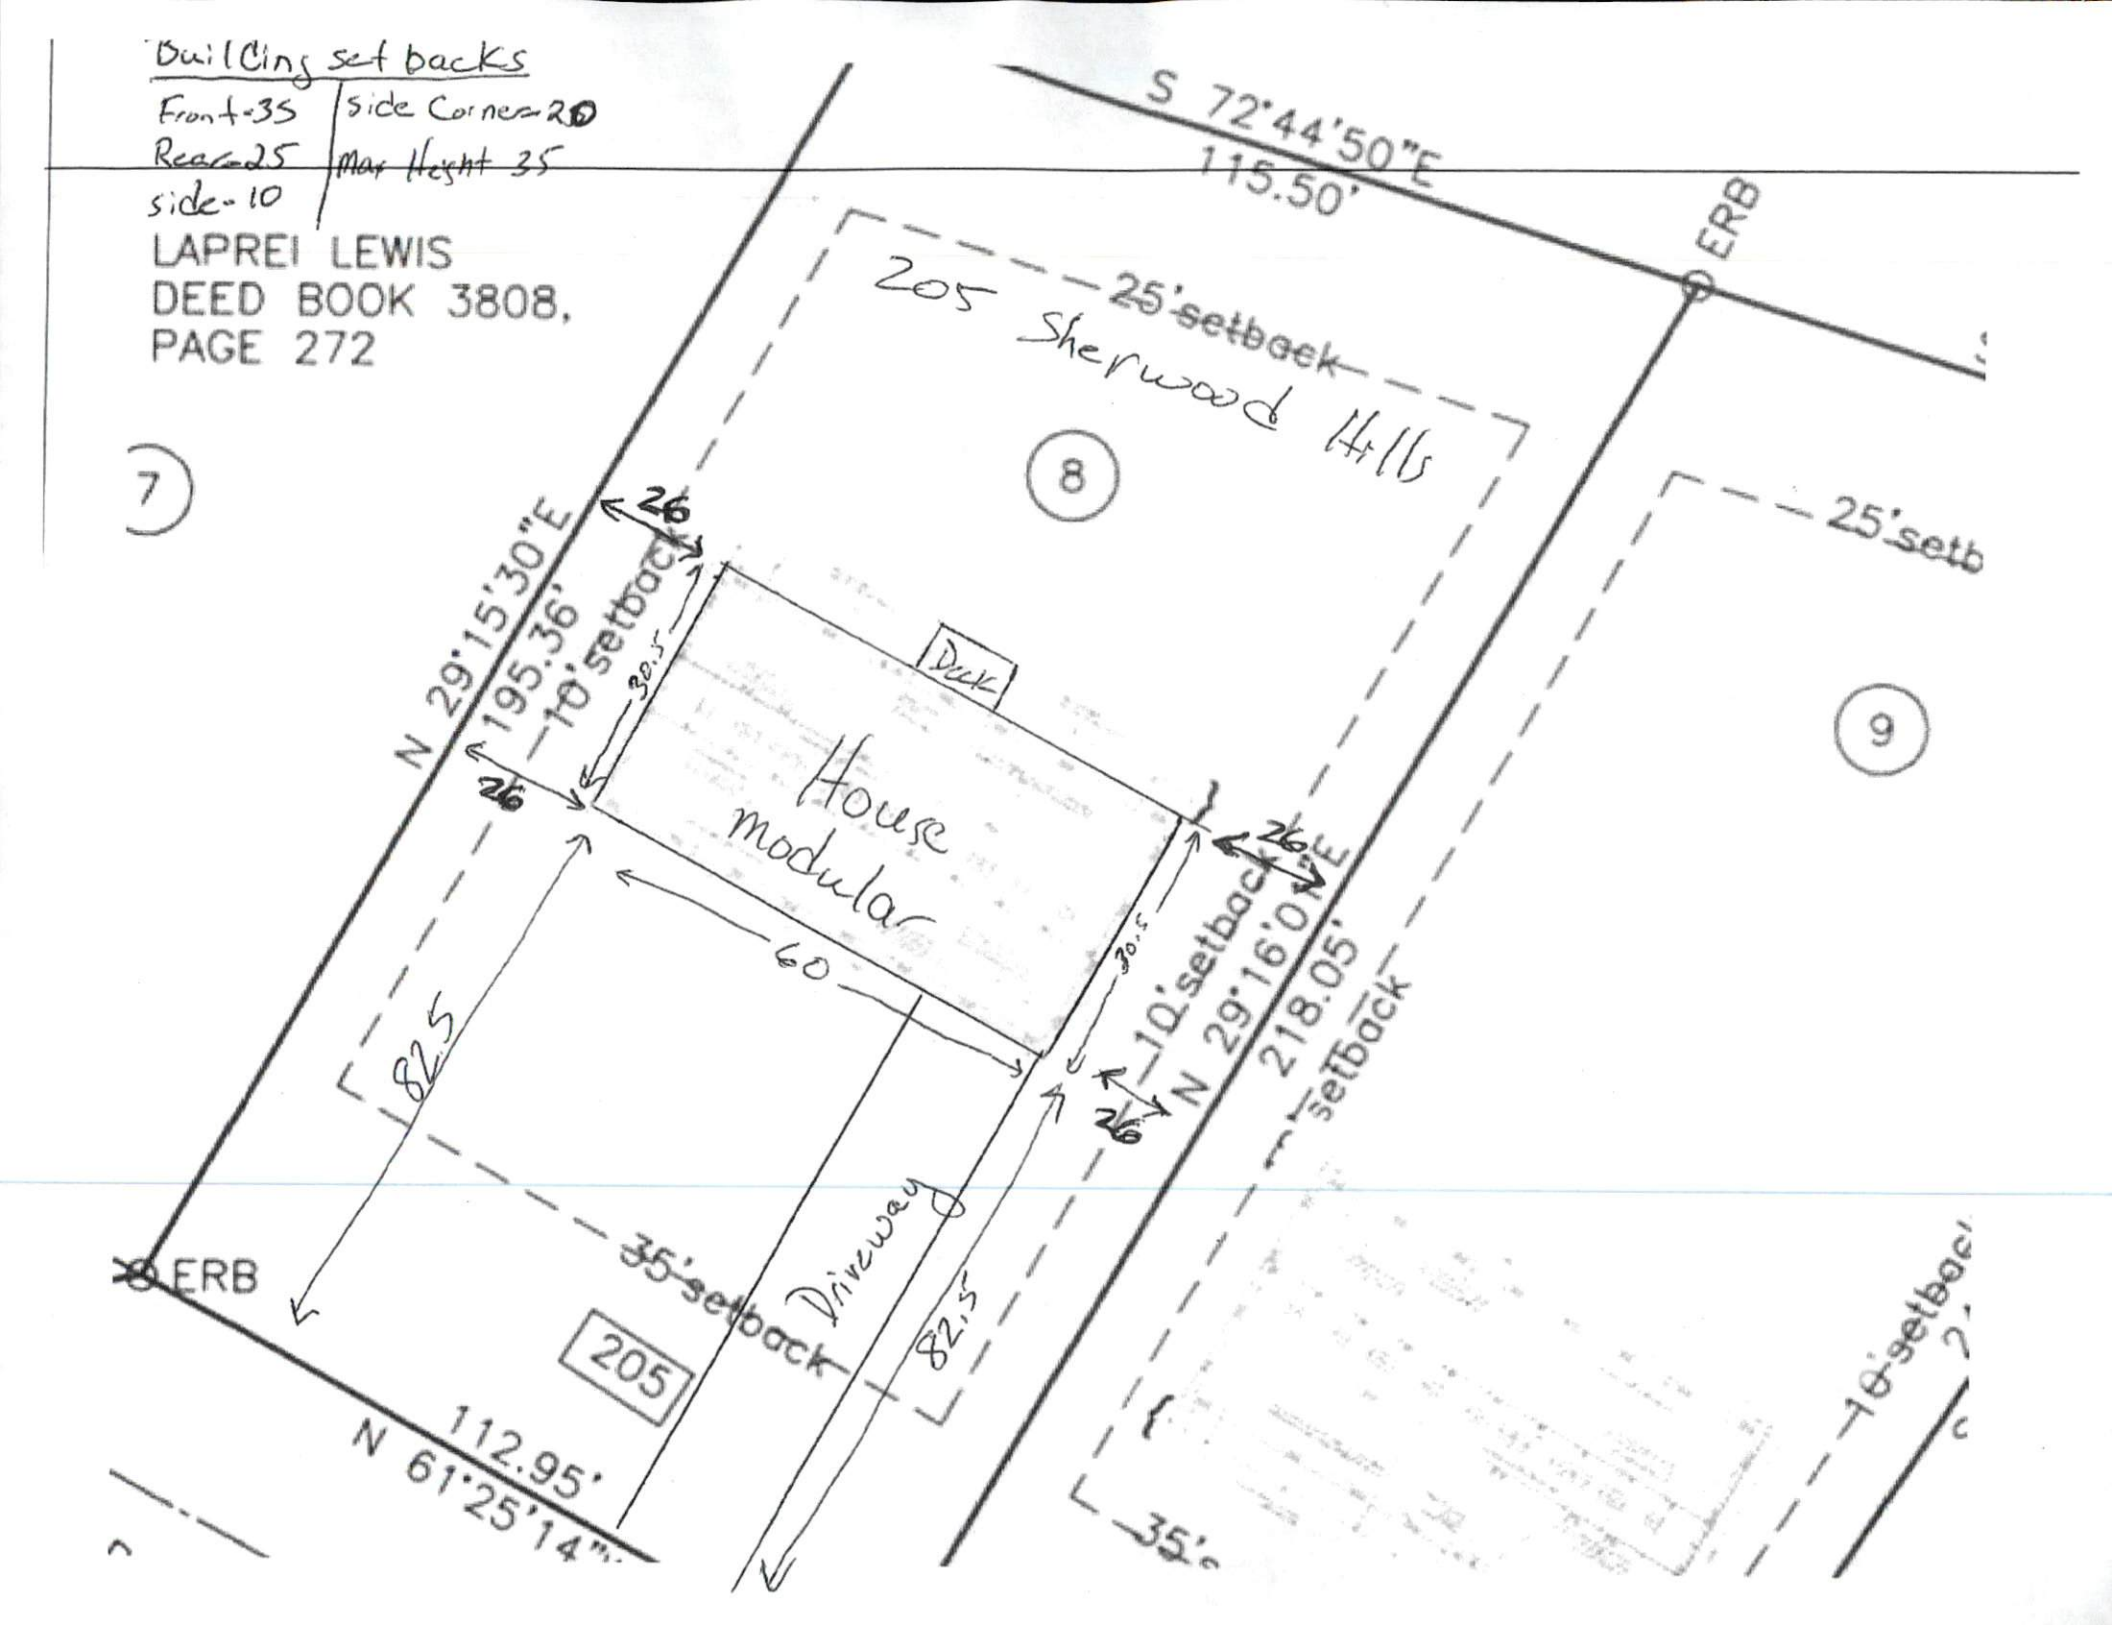
Building set backs
Front-35 | side Corner-20
Rear-25 | Max Height 35
side-10
LAPREI LEWIS
DEED BOOK 3808,
PAGE 272
S 72°44'50"E
115.50'
ERB
205 Sherwood Hills
25' setback
7
8
9
N 29°15'30"E
195.36'
10' setback
26
30.5
Deck
House
modular
60
82.5
N 29°16'0"E
218.05'
35' setback
Driveway
205
112.95'
N 61°25'14"