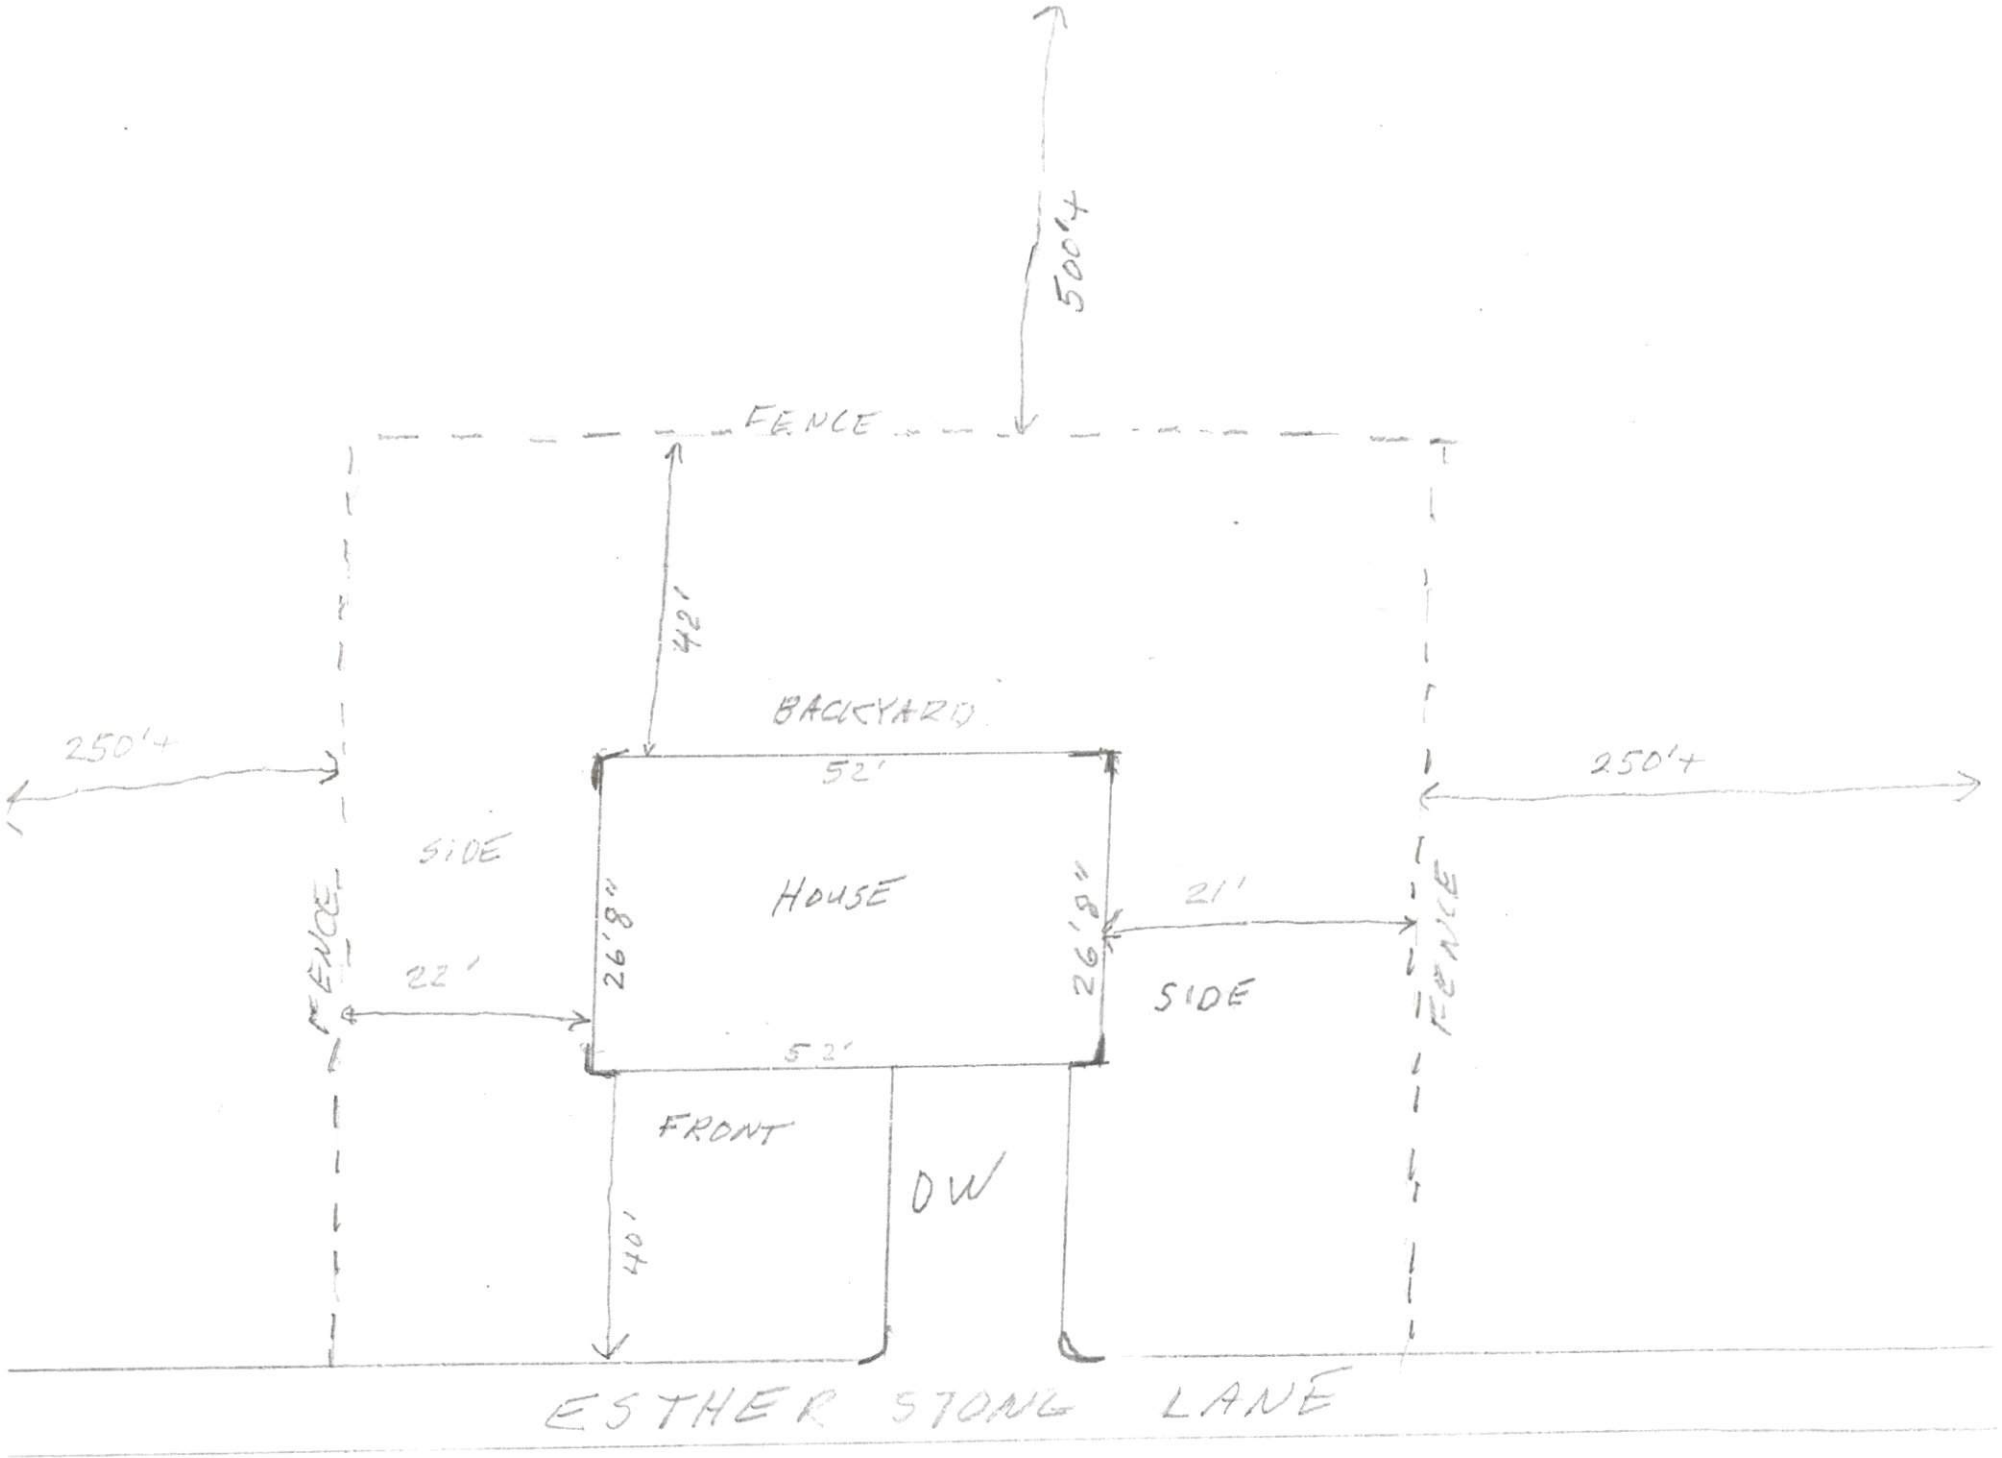
500'+
FENCE
42'
BACKYARD
250'+
52'
250'+
SIDE
HOUSE
26'8"
26'8"
21'
22'
FENCE
SIDE
FENCE
52'
FRONT
OW
40'
ESTHER STONG LANE