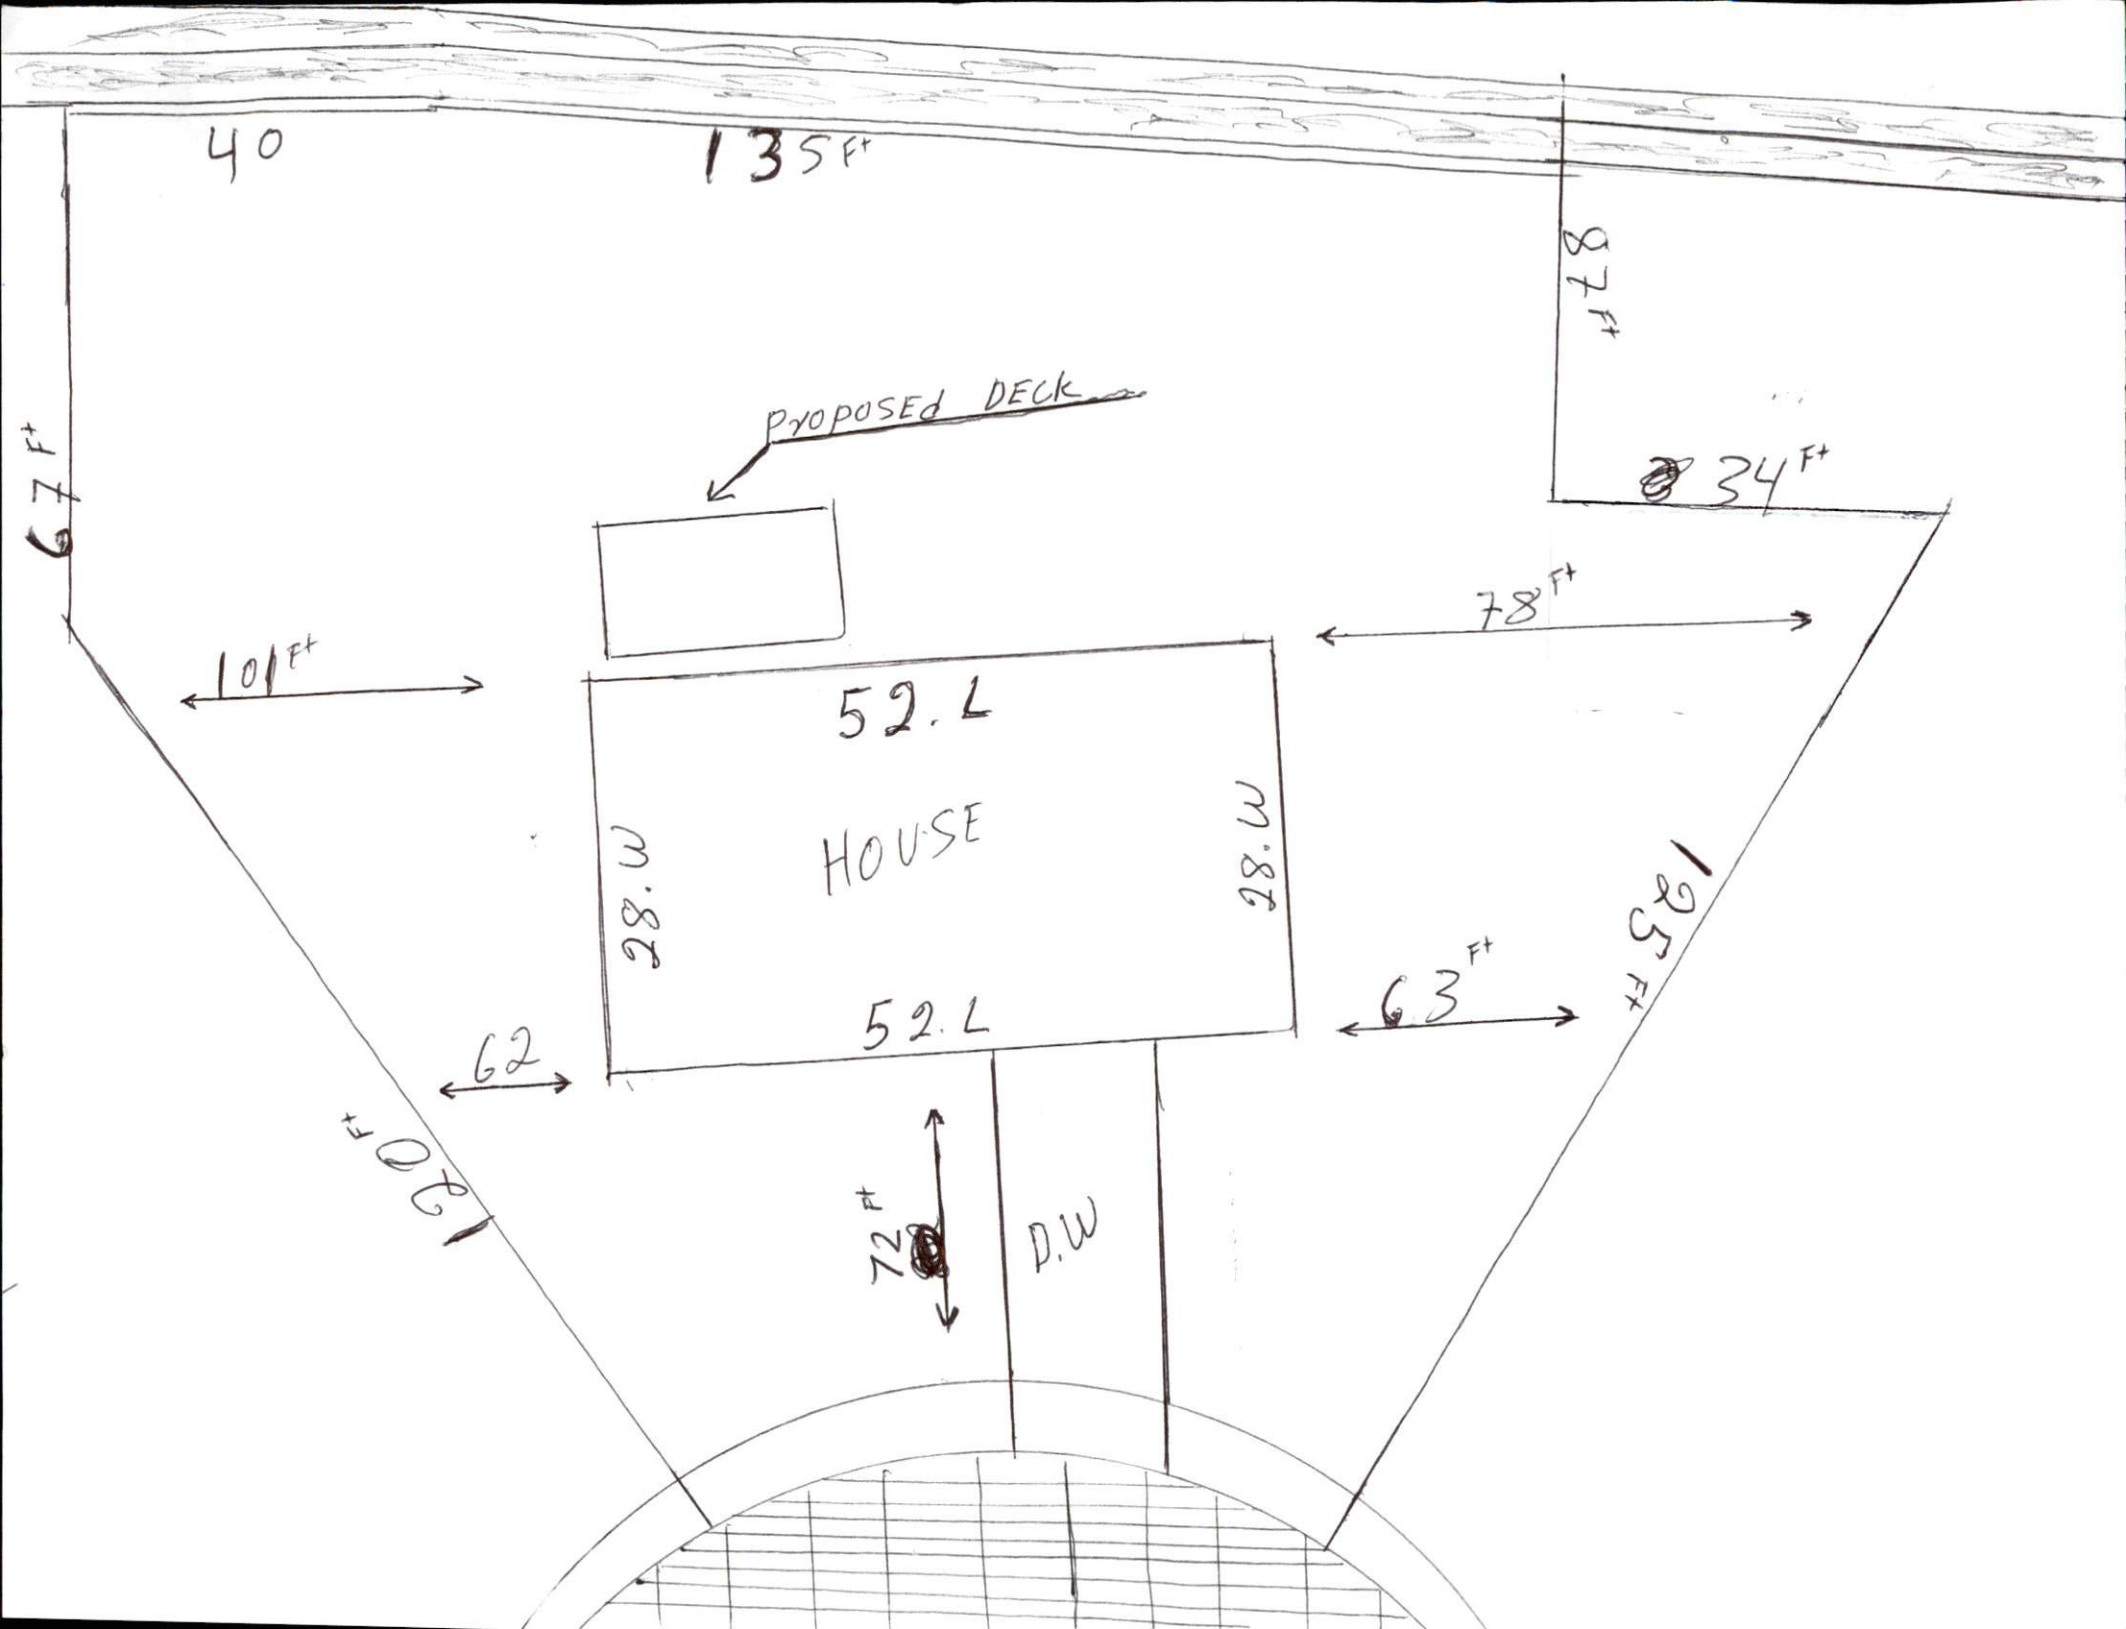
40
135 Ft
87 Ft
67 Ft
PROPOSED DECK
34 Ft
78 Ft
101 Ft
52.L
HOUSE
28.W
28.W
52.L
63 Ft
125 Ft
62
120 Ft
12 Ft
D.W