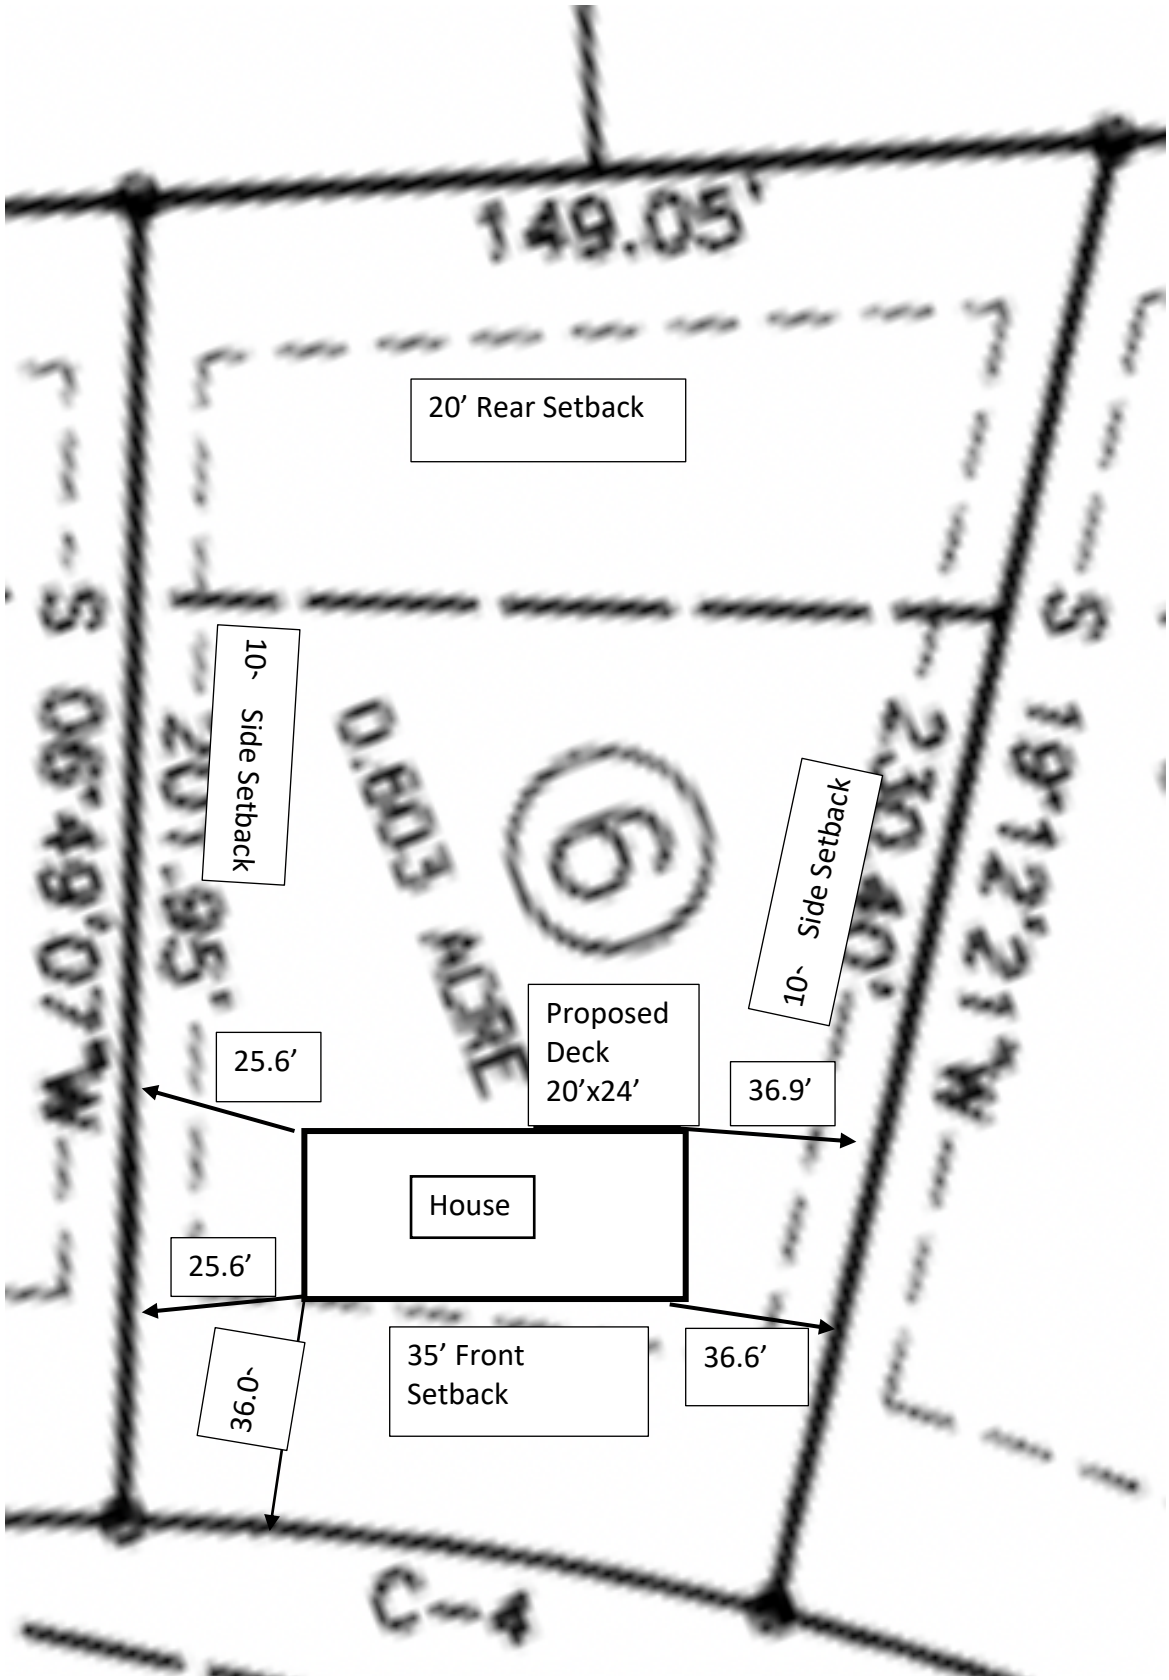
149.05'
20' Rear Setback
10' Side Setback
0.603 ACRE
6
10' Side Setback
Proposed
Deck
20'x24'
25.6'
36.9'
House
25.6'
35' Front
Setback
36.6'
36.0'
C-4