


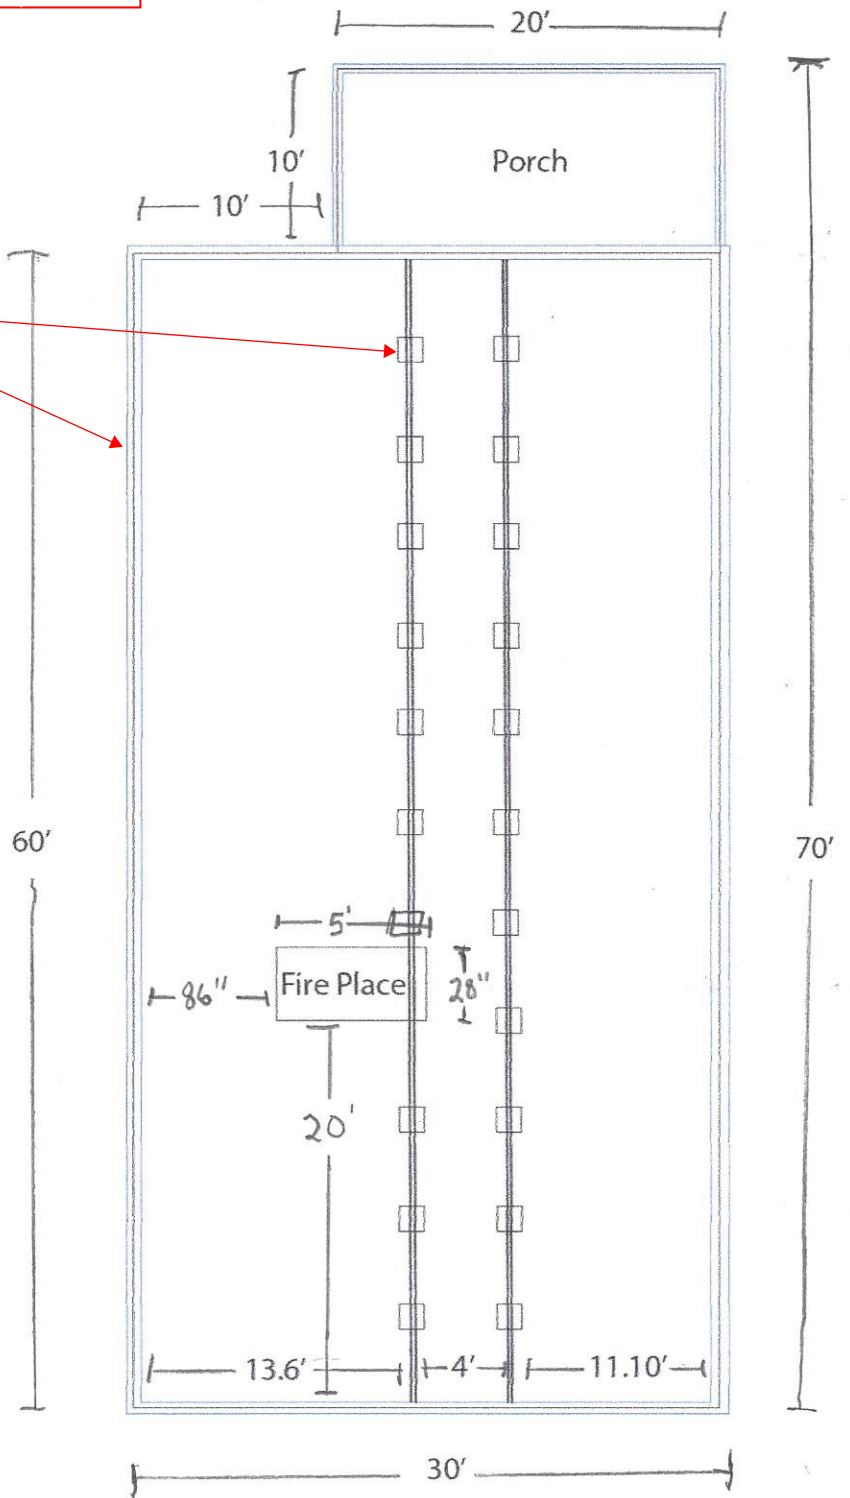

Size footings per code



Scale: 1" = 10'