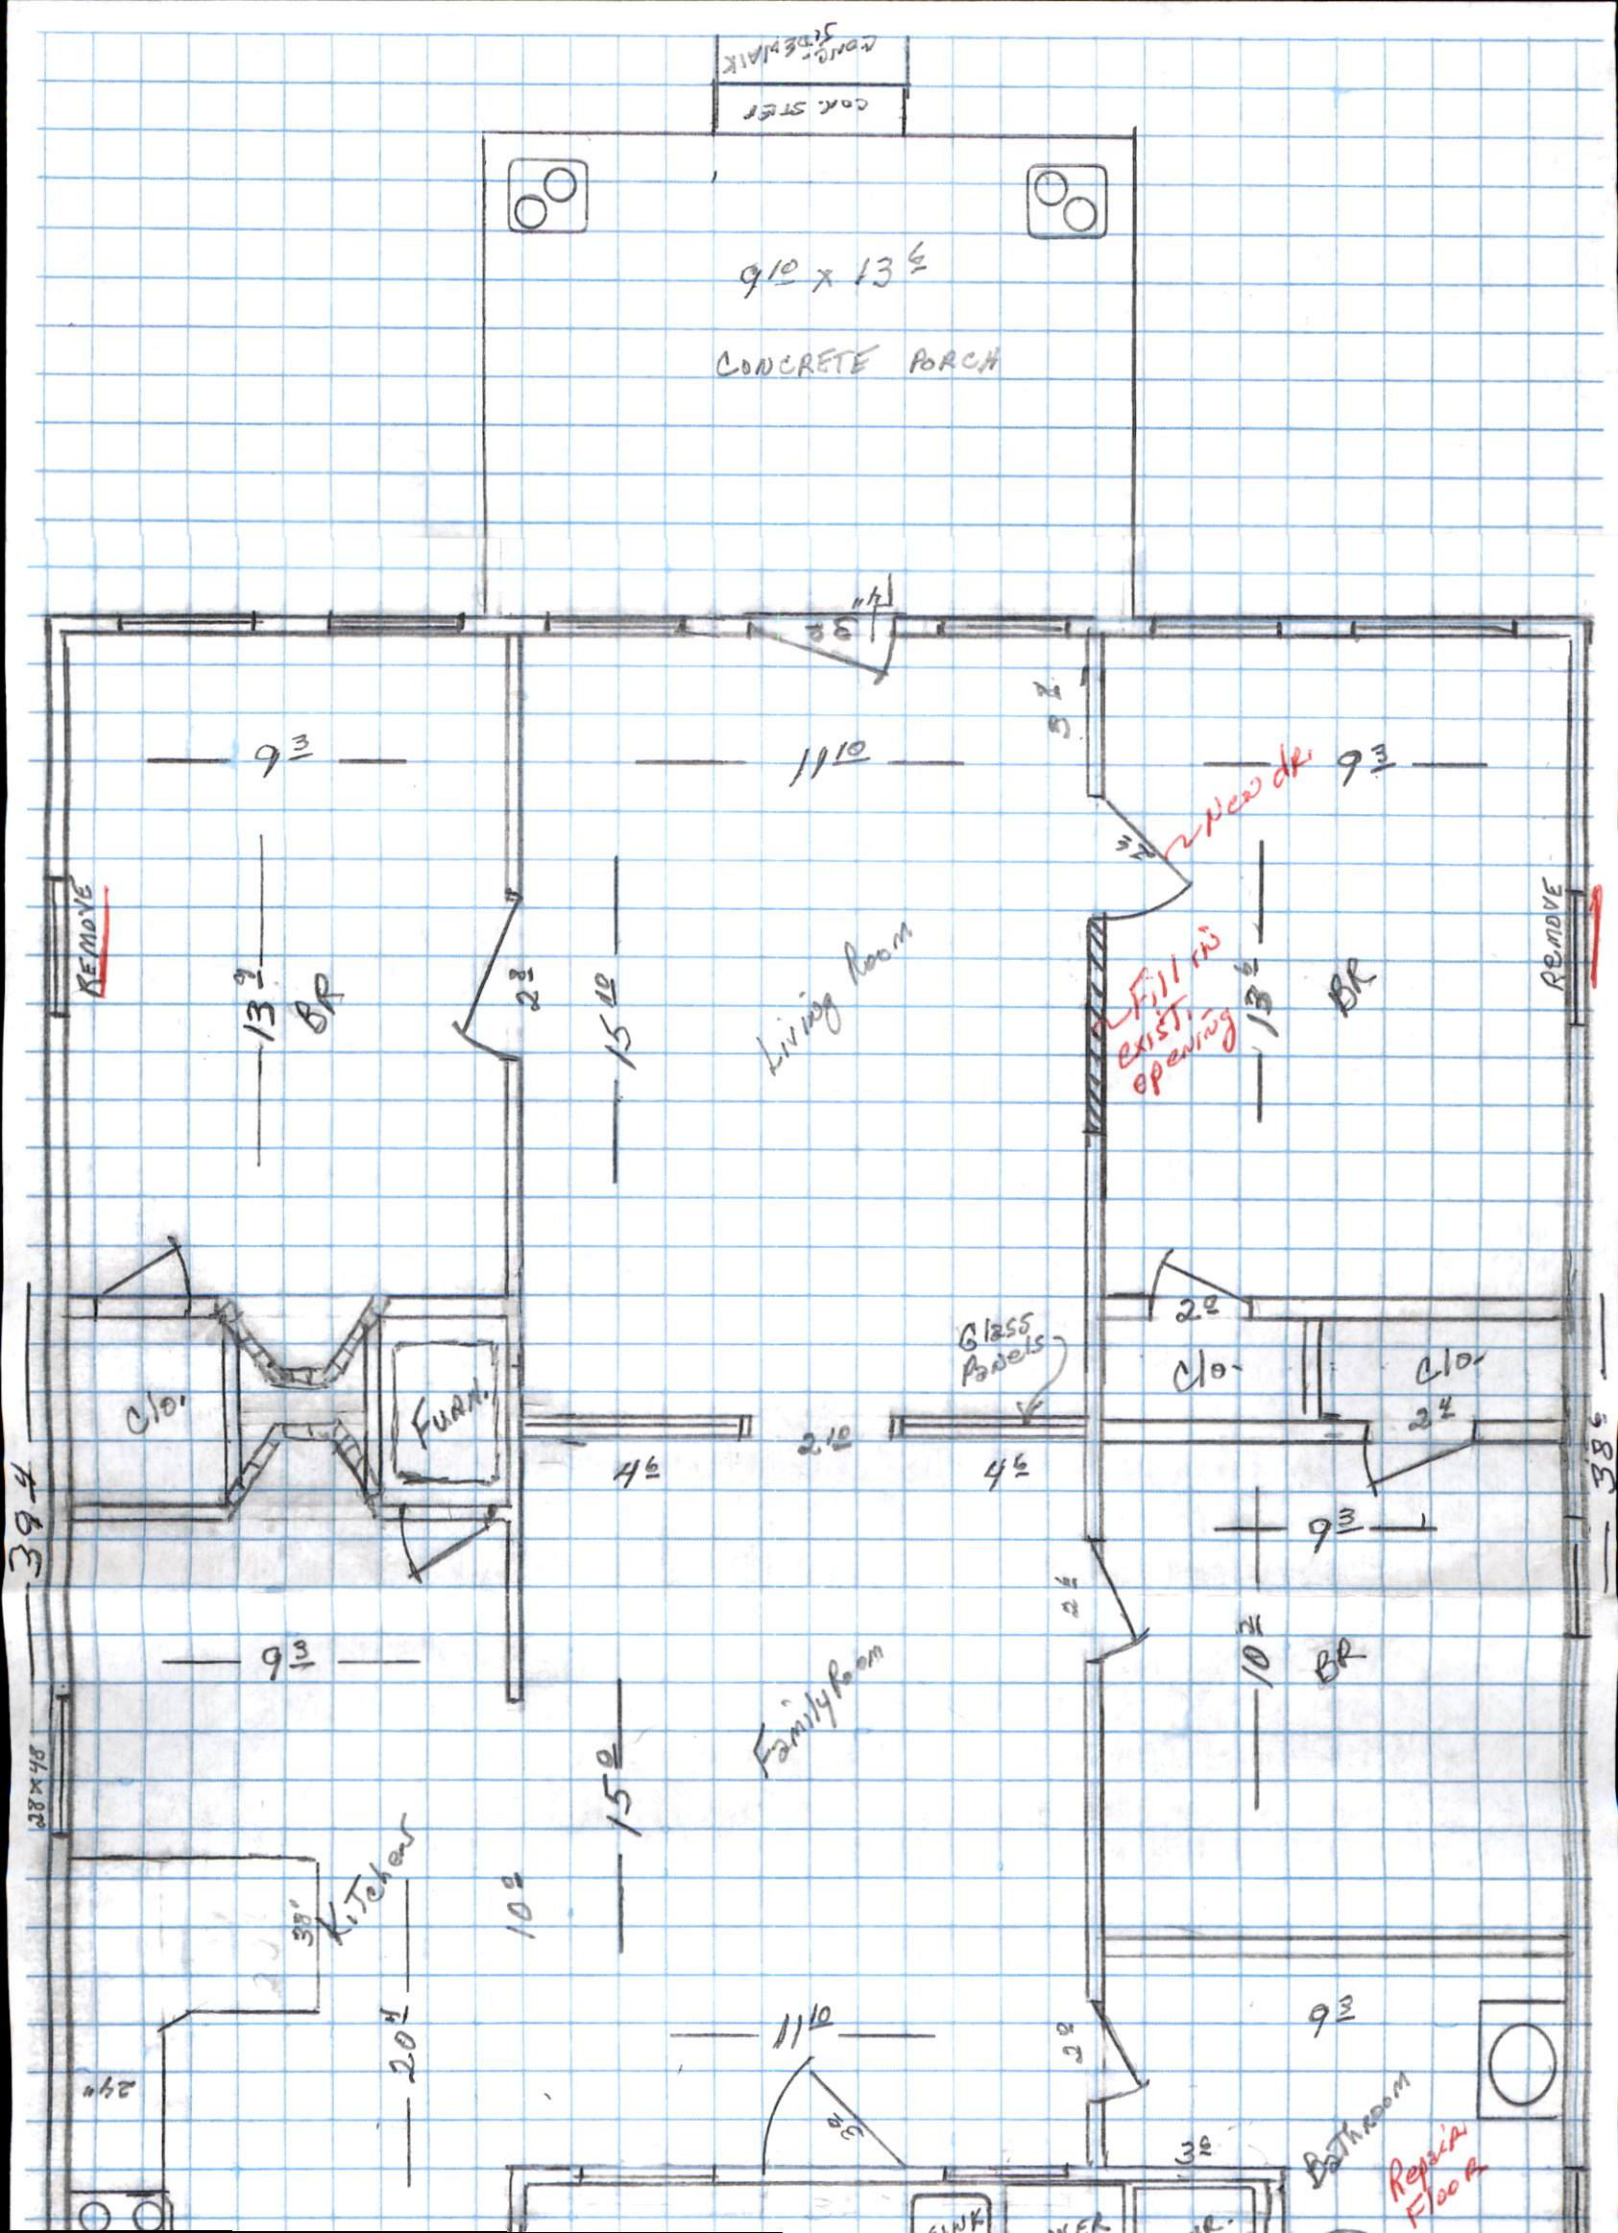

CONC. SIDEWALK
CONC. STEP
9 10 x 13 6
CONCRETE PORCH
9 3
11 10
9 3
New dr.
REMOVE
13 9
BR
2 8
15 10
Living Room
Fill in exist. opening
13 6
BR
REMOVE
Glass Panels
2 0
Clo.
Clo.
Clo.
Furn.
4 6
2 10
4 6
2 4
39 4
38 6
9 3
9 3
10 2
BR
Family Room
28x48
15 0
Kitchen
38"
10 0
20 4
11 10
9 3
24"
2 0
3 0
Bathroom
Repair Floor