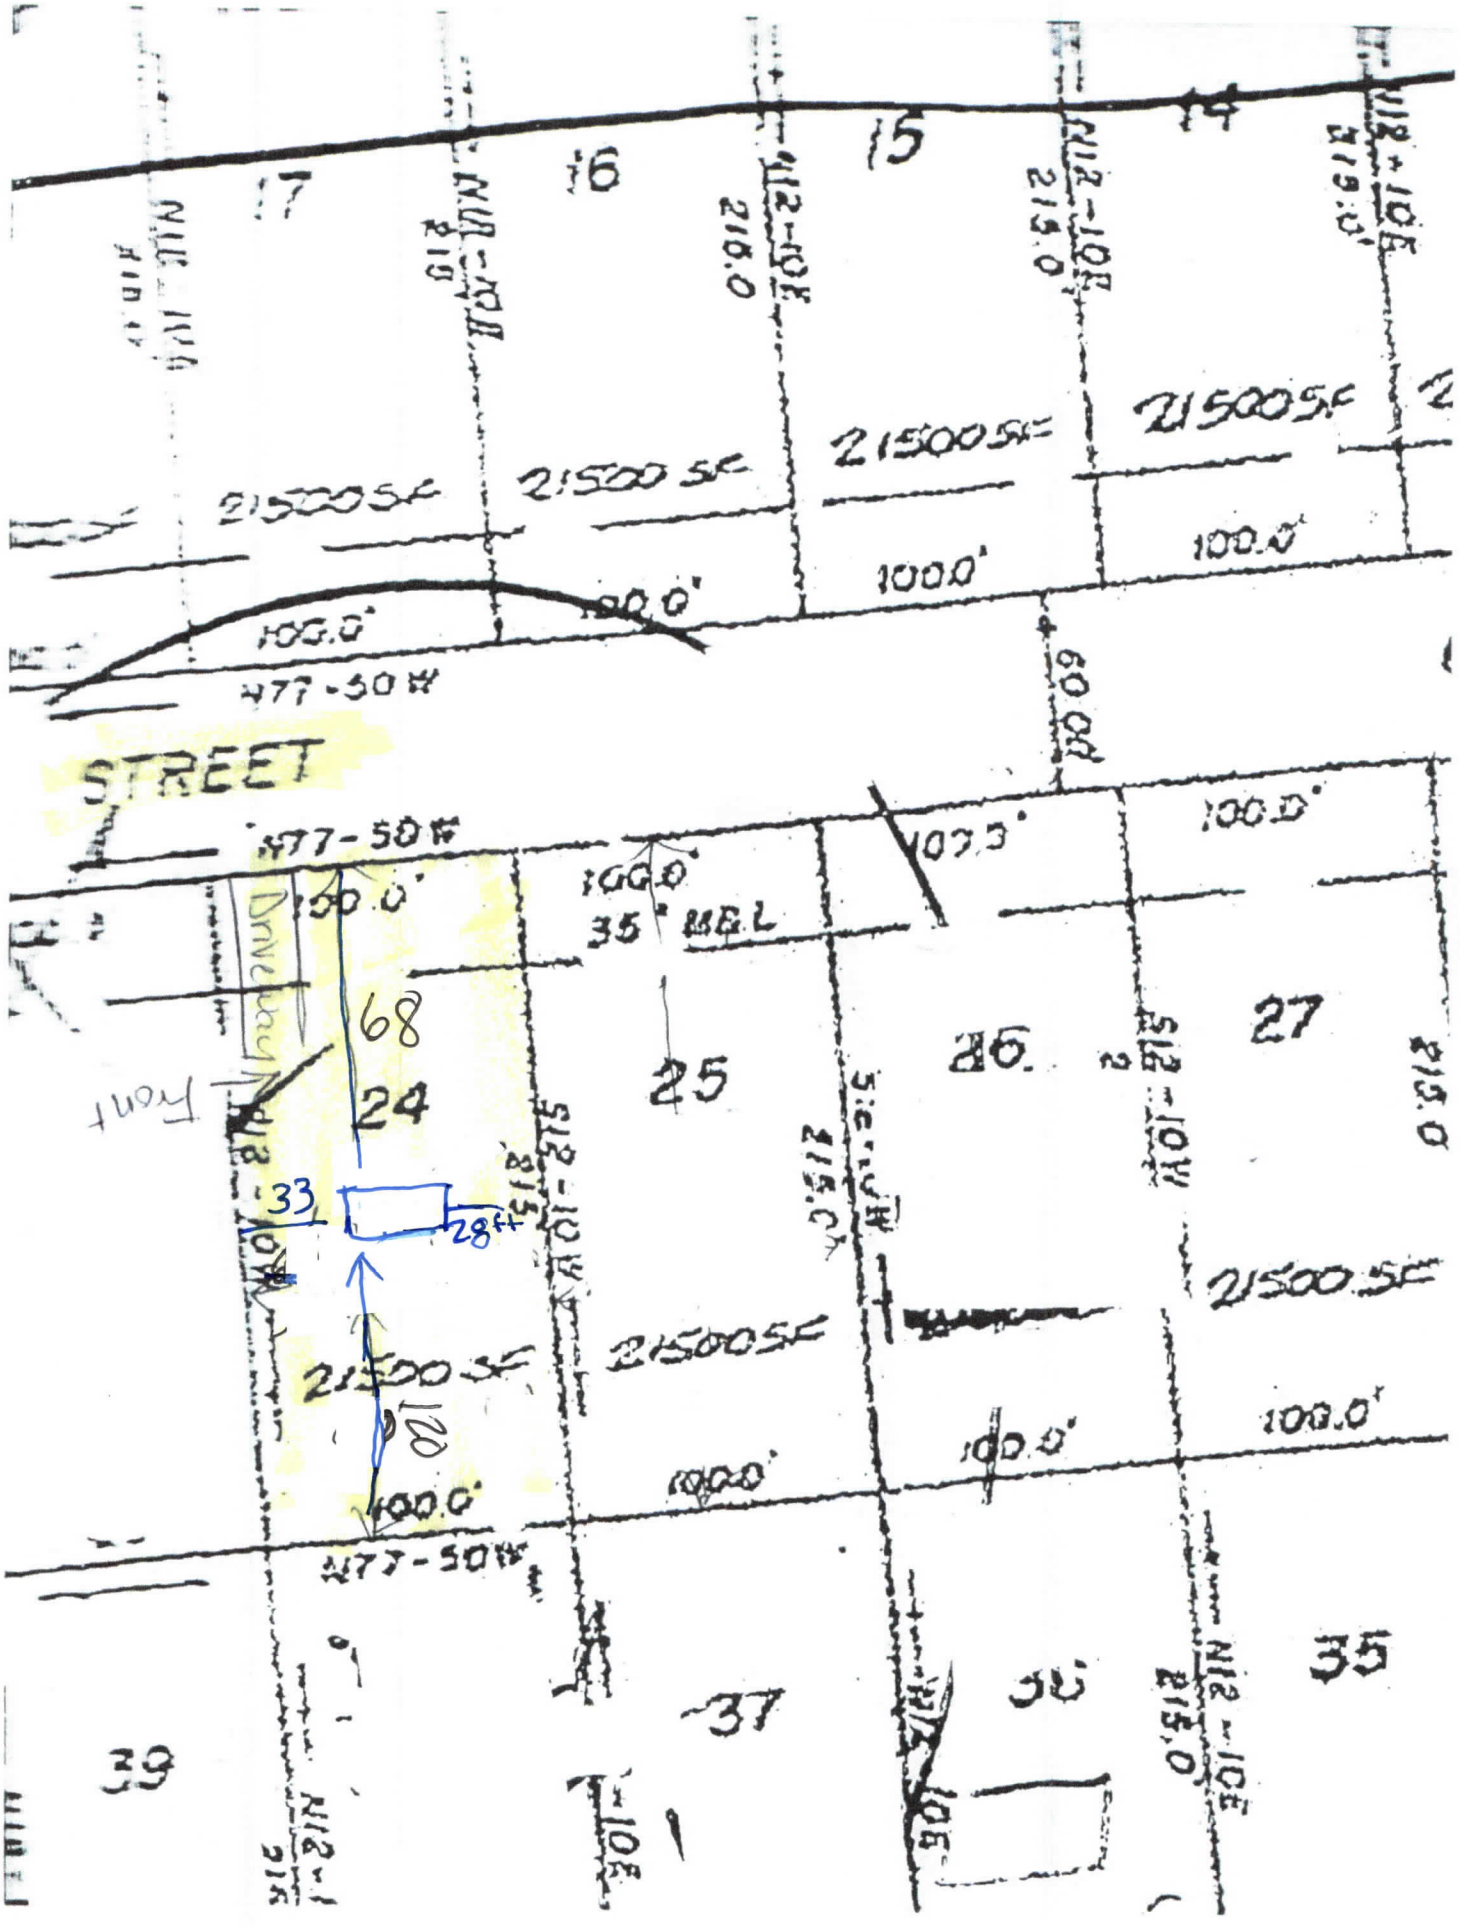

17
16
15
14
21500SF
21500SF
21500SF
21500SF
100.0'
100.0'
100.0'
100.0'
N77-50W
STREET
N77-50W
100.0'
100.0'
35' MBL
100.0'
100.0'
68
24
25
26
27
33
28ft
21500SF
21500SF
21500SF
100.0'
100.0'
100.0'
100.0'
N77-50W
39
37
36
35