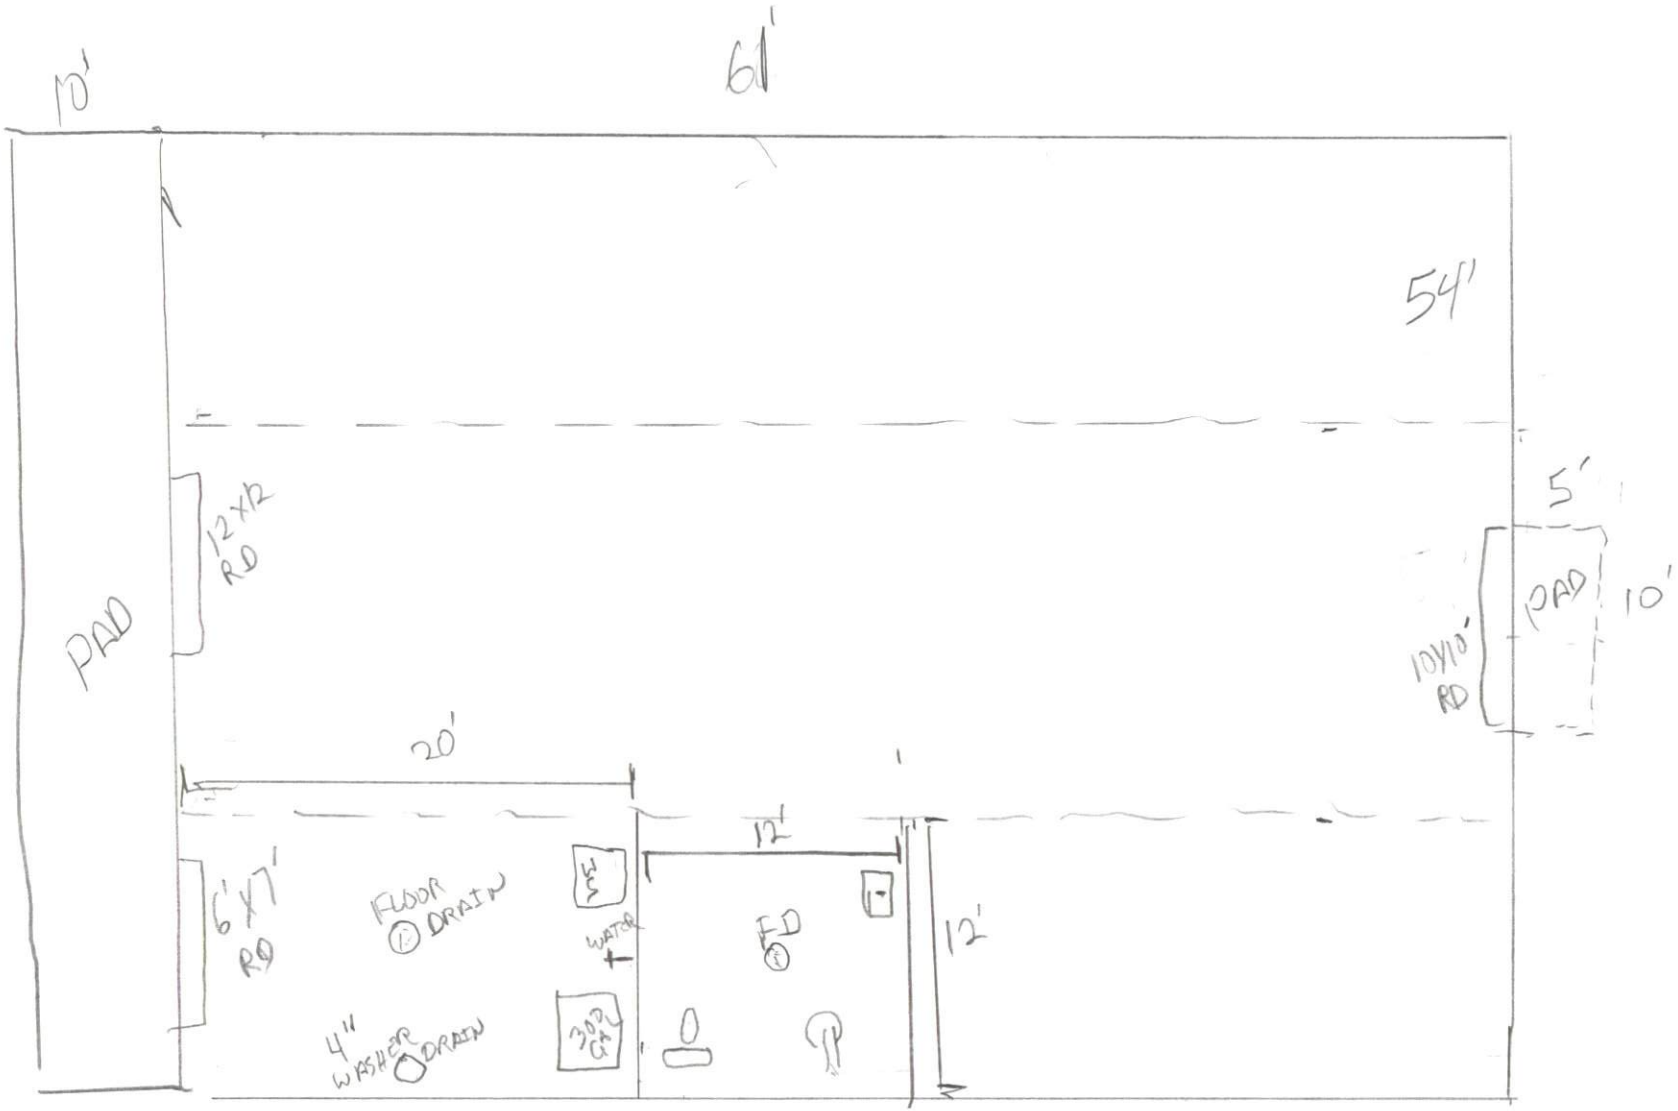
10'
61'
54'
PAD
12X12 RD
5'
PAD
10'
10X10' RD
20'
12'
6'X7' RD
FLOOR DRAIN
WH
WATER
FD
12'
4" WASHER DRAIN
30Q GAL