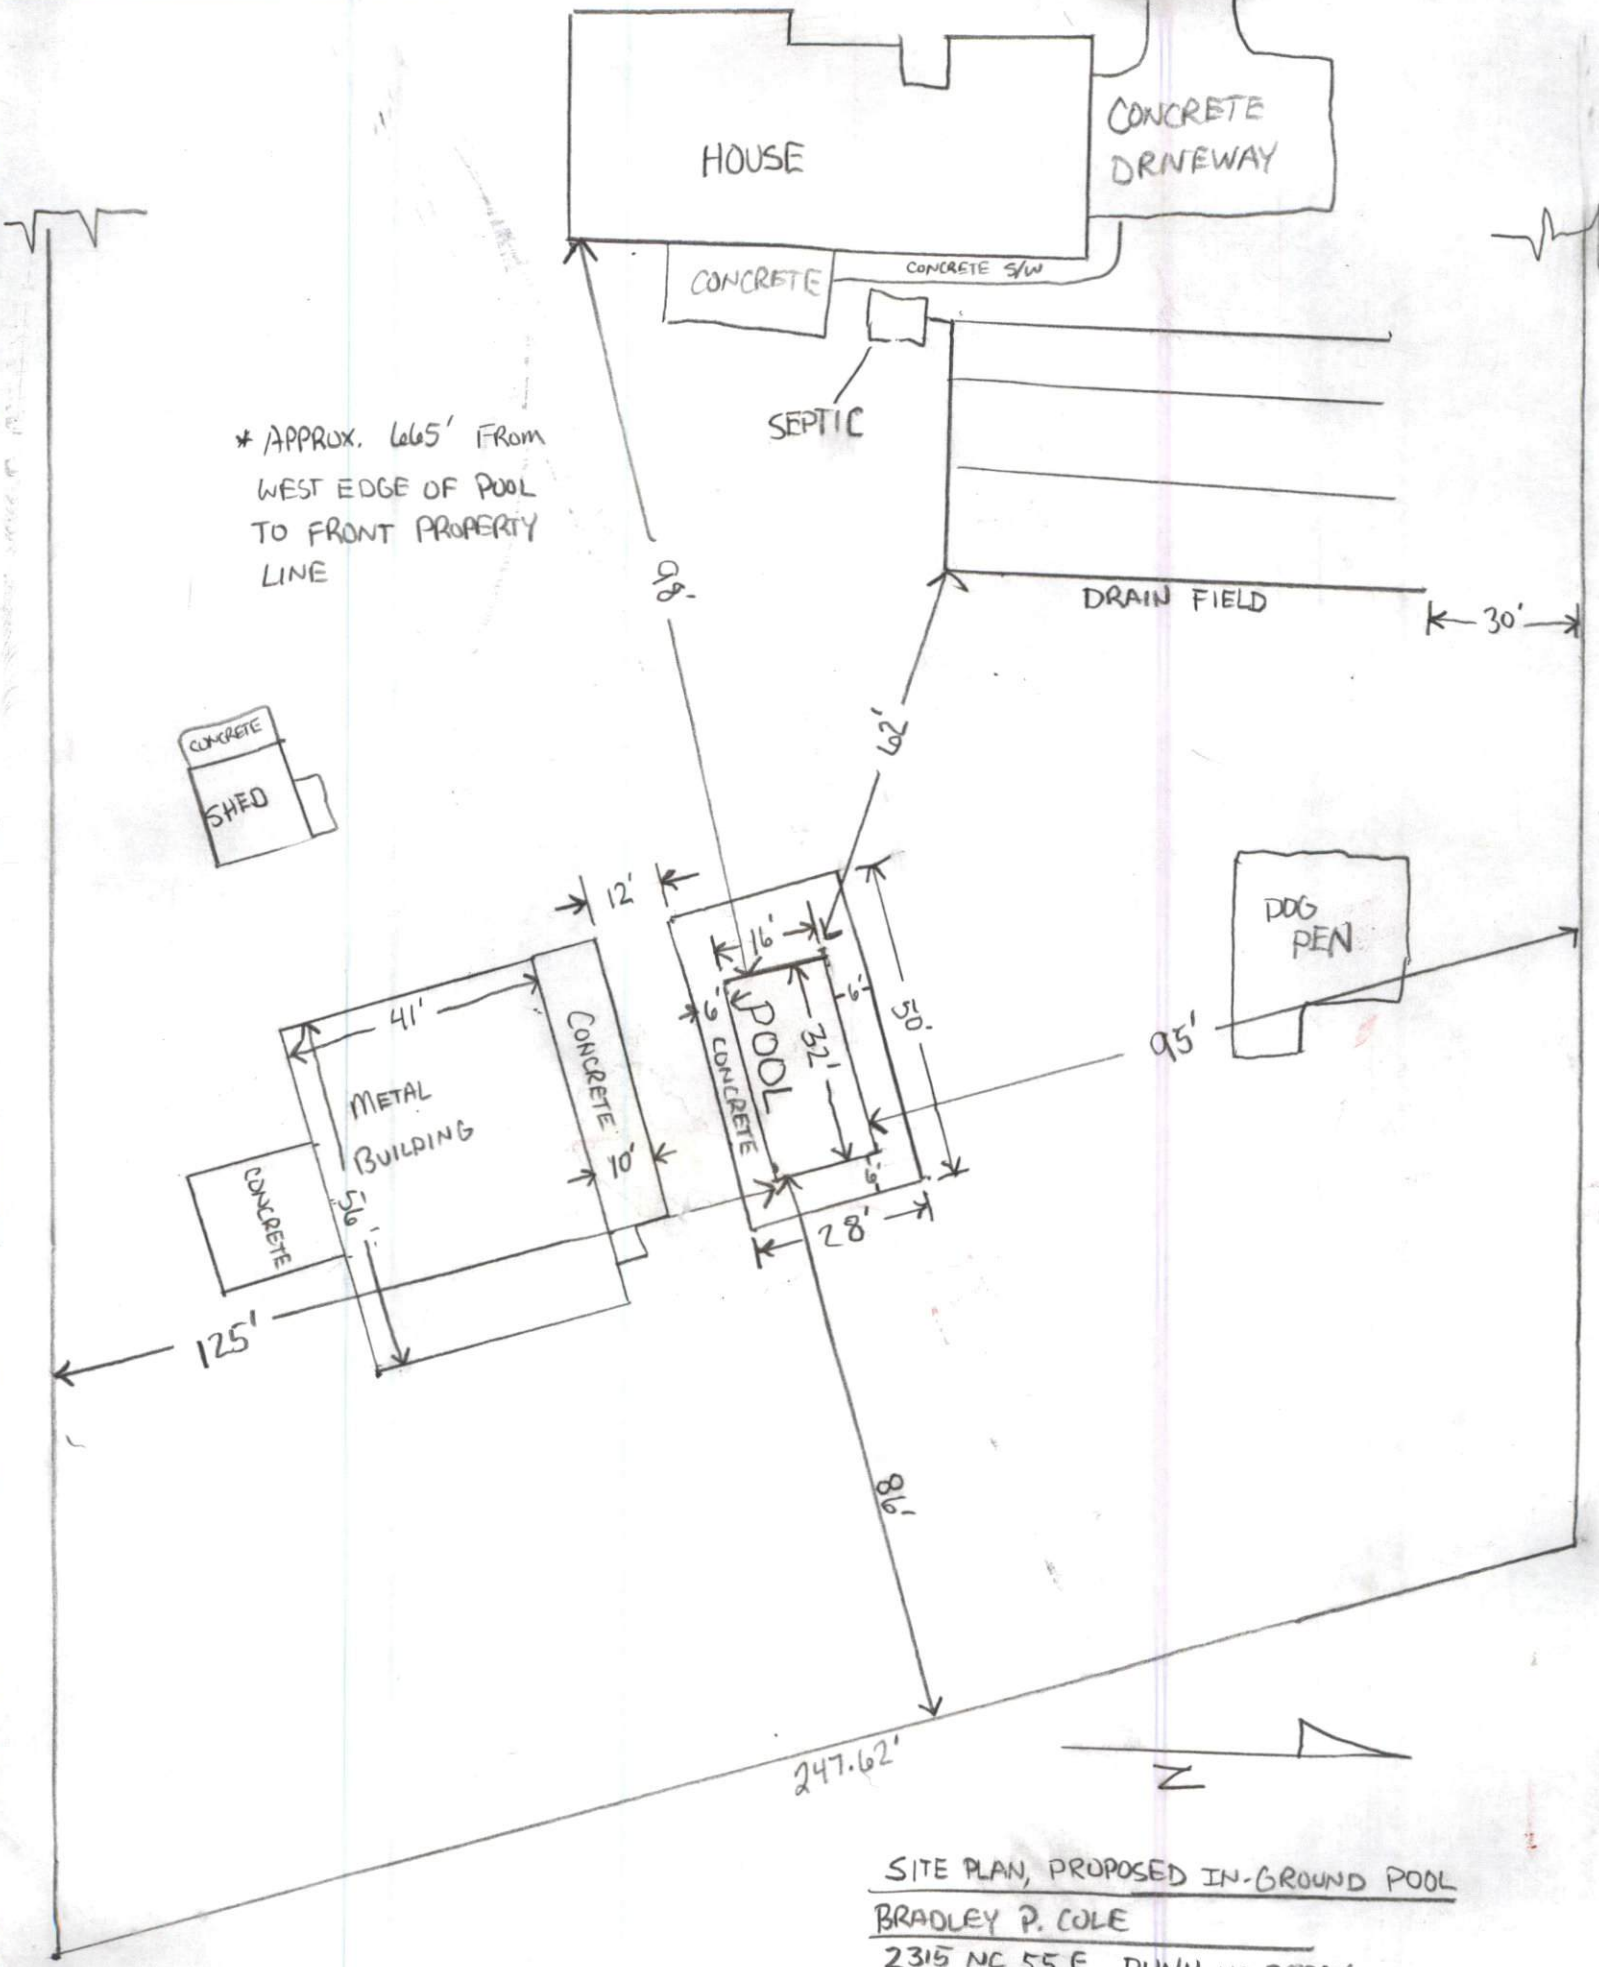

SITE PLAN, PROPOSED IN-GROUND POOL
BRADLEY P. COLE
2315 NC 55 E, DUNN NC, 28334

10 5 0 10 20 30
1" = 30'