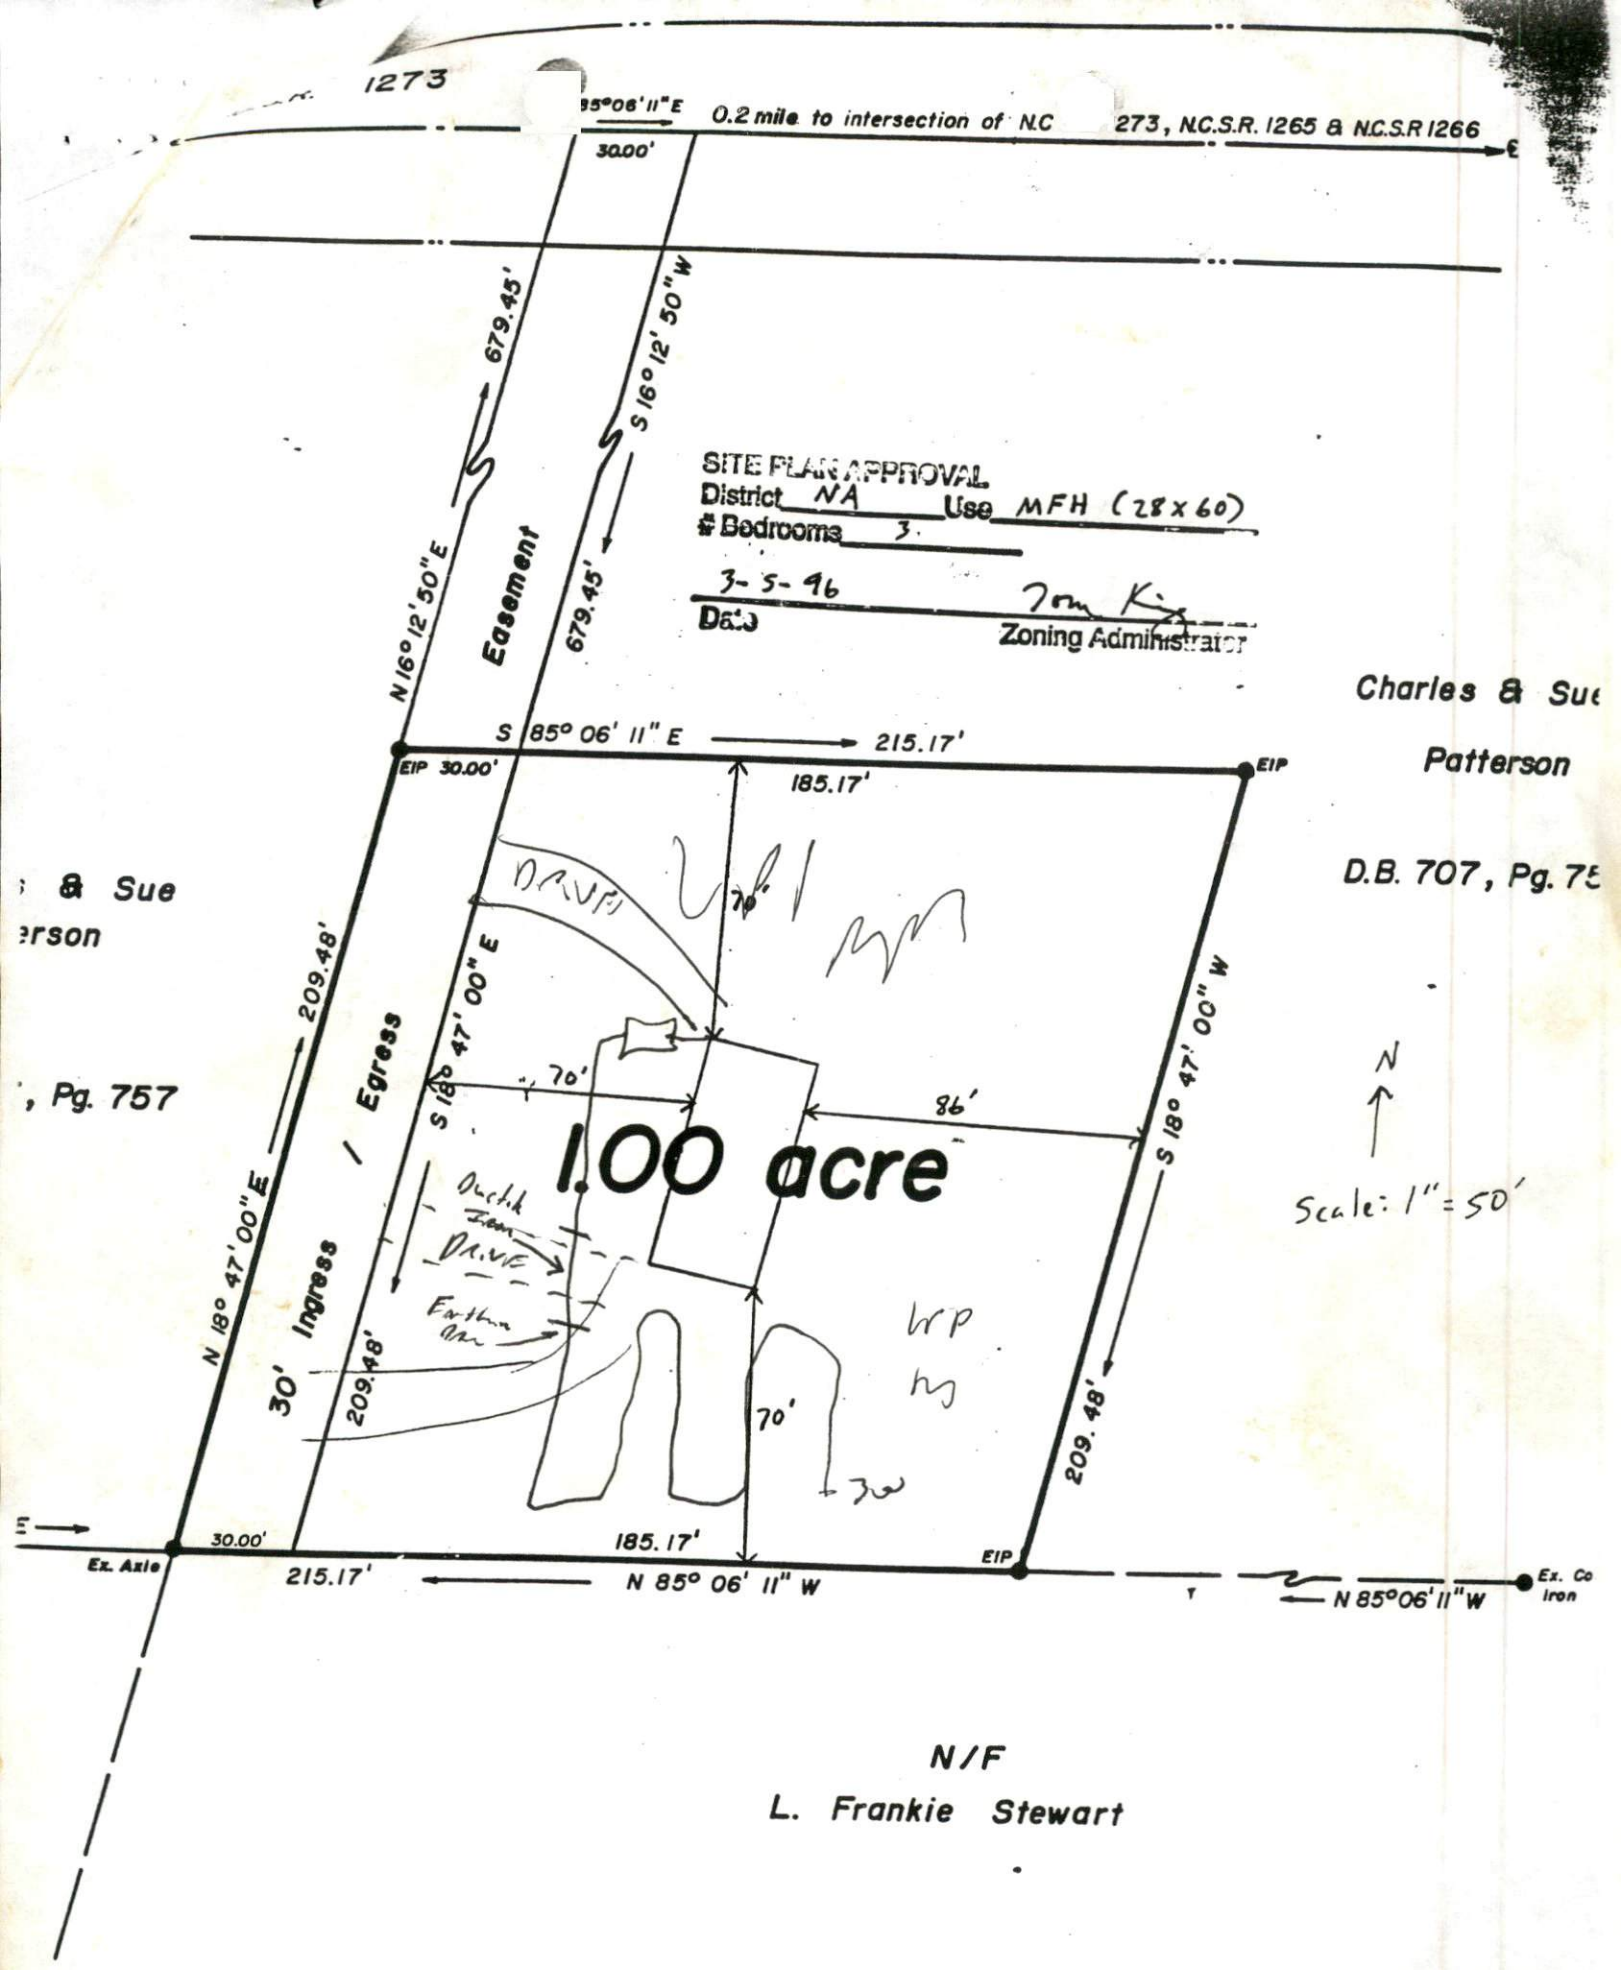
1273
85°06'11"E
0.2 mile to intersection of N.C 273, N.C.S.R. 1265 & N.C.S.R 1266
30.00'
679.45'
S 16° 12' 50" W
N 16° 12' 50" E
Easement
679.45'
SITE PLAN APPROVAL
District NA Use MFH (28 x 60)
Bedrooms 3
3-5-96
Date
Zoning Administrator
Charles & Sue
Patterson
D.B. 707, Pg. 75
S 85° 06' 11" E
215.17'
EIP 30.00'
185.17'
EIP
& Sue
erson
, Pg. 757
209.48'
S 18° 47' 00" E
Egress
70'
86'
S 18° 47' 00" W
1.00 acre
N
Scale: 1" = 50'
N 18° 47' 00" E
30' Ingress
209.48'
70'
209.48'
30.00'
185.17'
Ex. Axle
215.17'
N 85° 06' 11" W
EIP
N 85°06'11"W
Ex. Co Iron
N/F
L. Frankie Stewart