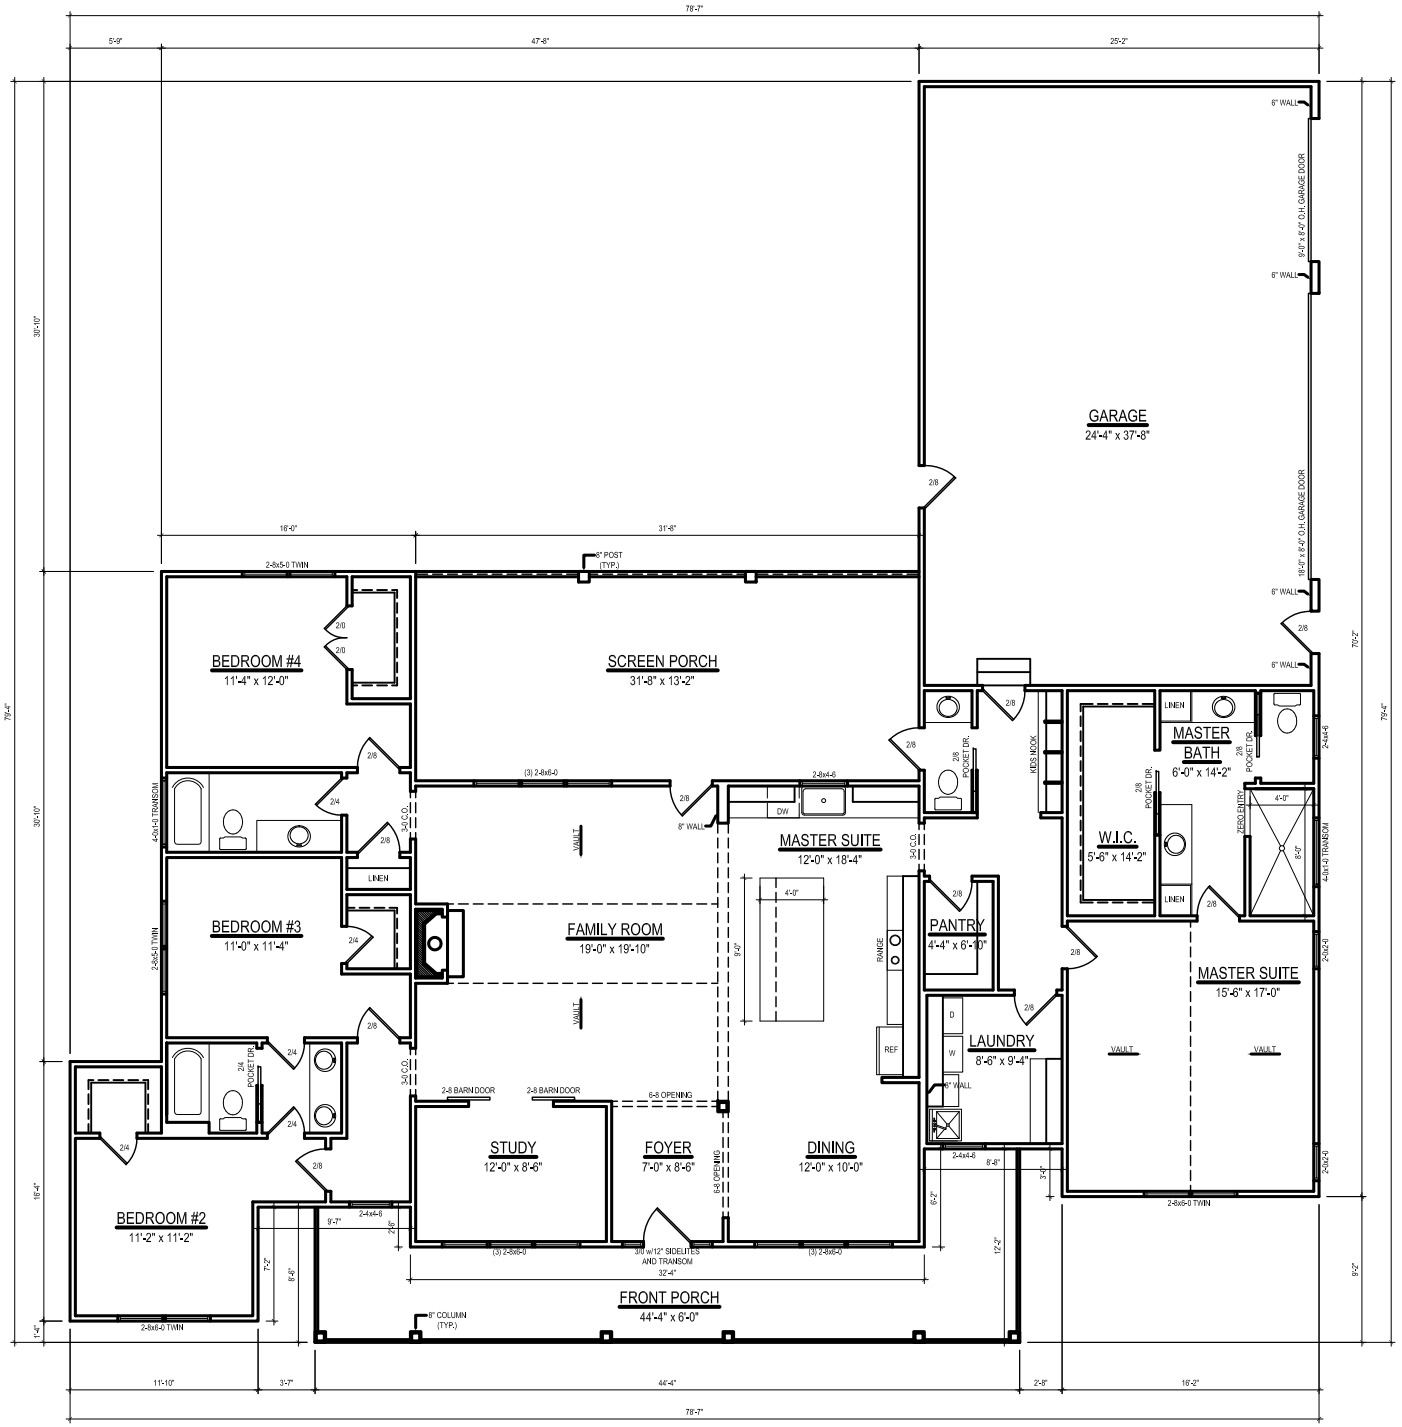

FIRST FLOOR PLAN

1/4" = 1'-0" *CEILING HT. = 9'-0"*