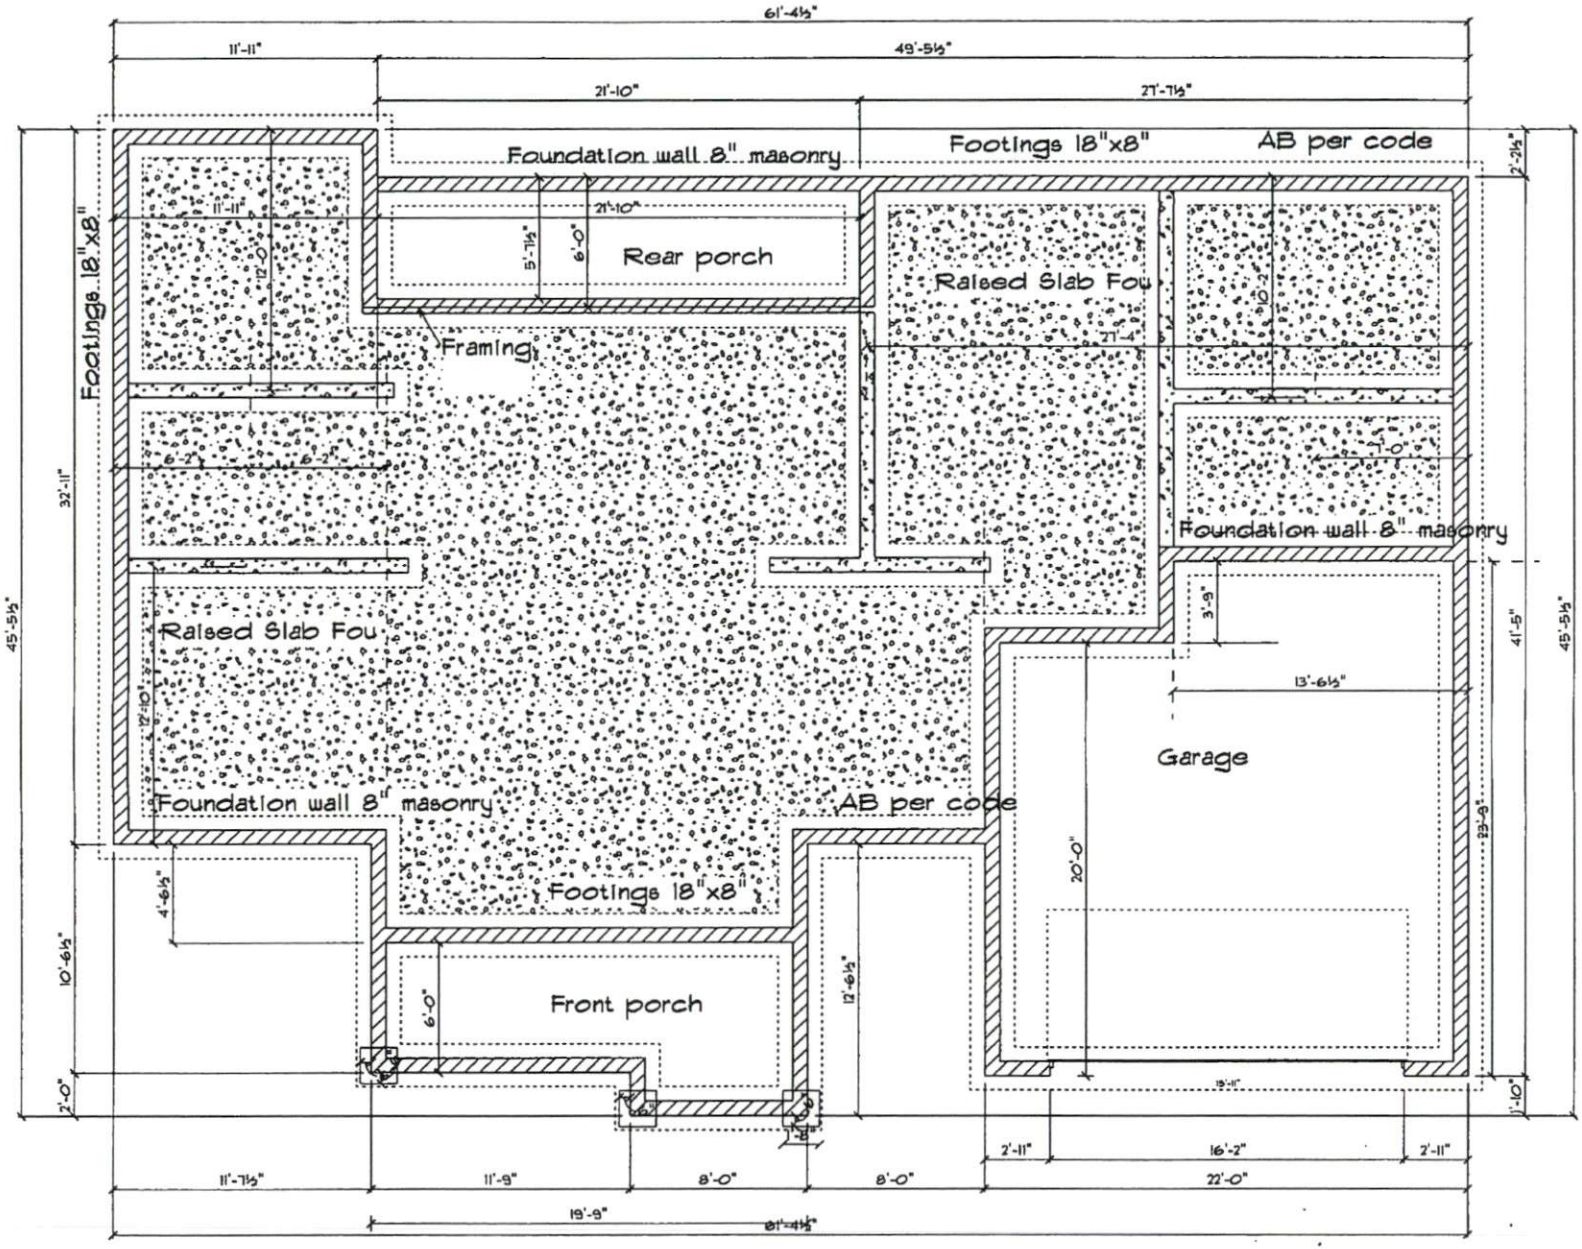
61'-4½"
11'-11"
49'-5½"
21'-10"
27'-7½"
Foundation wall 8" masonry
Footings 18"x8"
AB per code
2'-2½"
Footings 18"x8"
11'-11"
21'-10"
5'-7½"
6'-0"
Rear porch
Raised Slab Fou
12'-0"
Framing
27'-4"
6'-2"
6'-2"
7'-0"
Foundation wall 8" masonry
32'-11"
45'-5½"
Raised Slab Fou
3'-9"
41'-5"
45'-5½"
13'-6½"
12'-10"
Garage
Foundation wall 8" masonry
AB per code
20'-0"
23'-8"
4'-6½"
Footings 18"x8"
10'-6½"
6'-0"
Front porch
12'-6½"
2'-0"
19'-11"
1'-10"
1'-8"
2'-11"
16'-2"
2'-11"
11'-7½"
11'-9"
8'-0"
8'-0"
22'-0"
19'-9"
61'-4½"

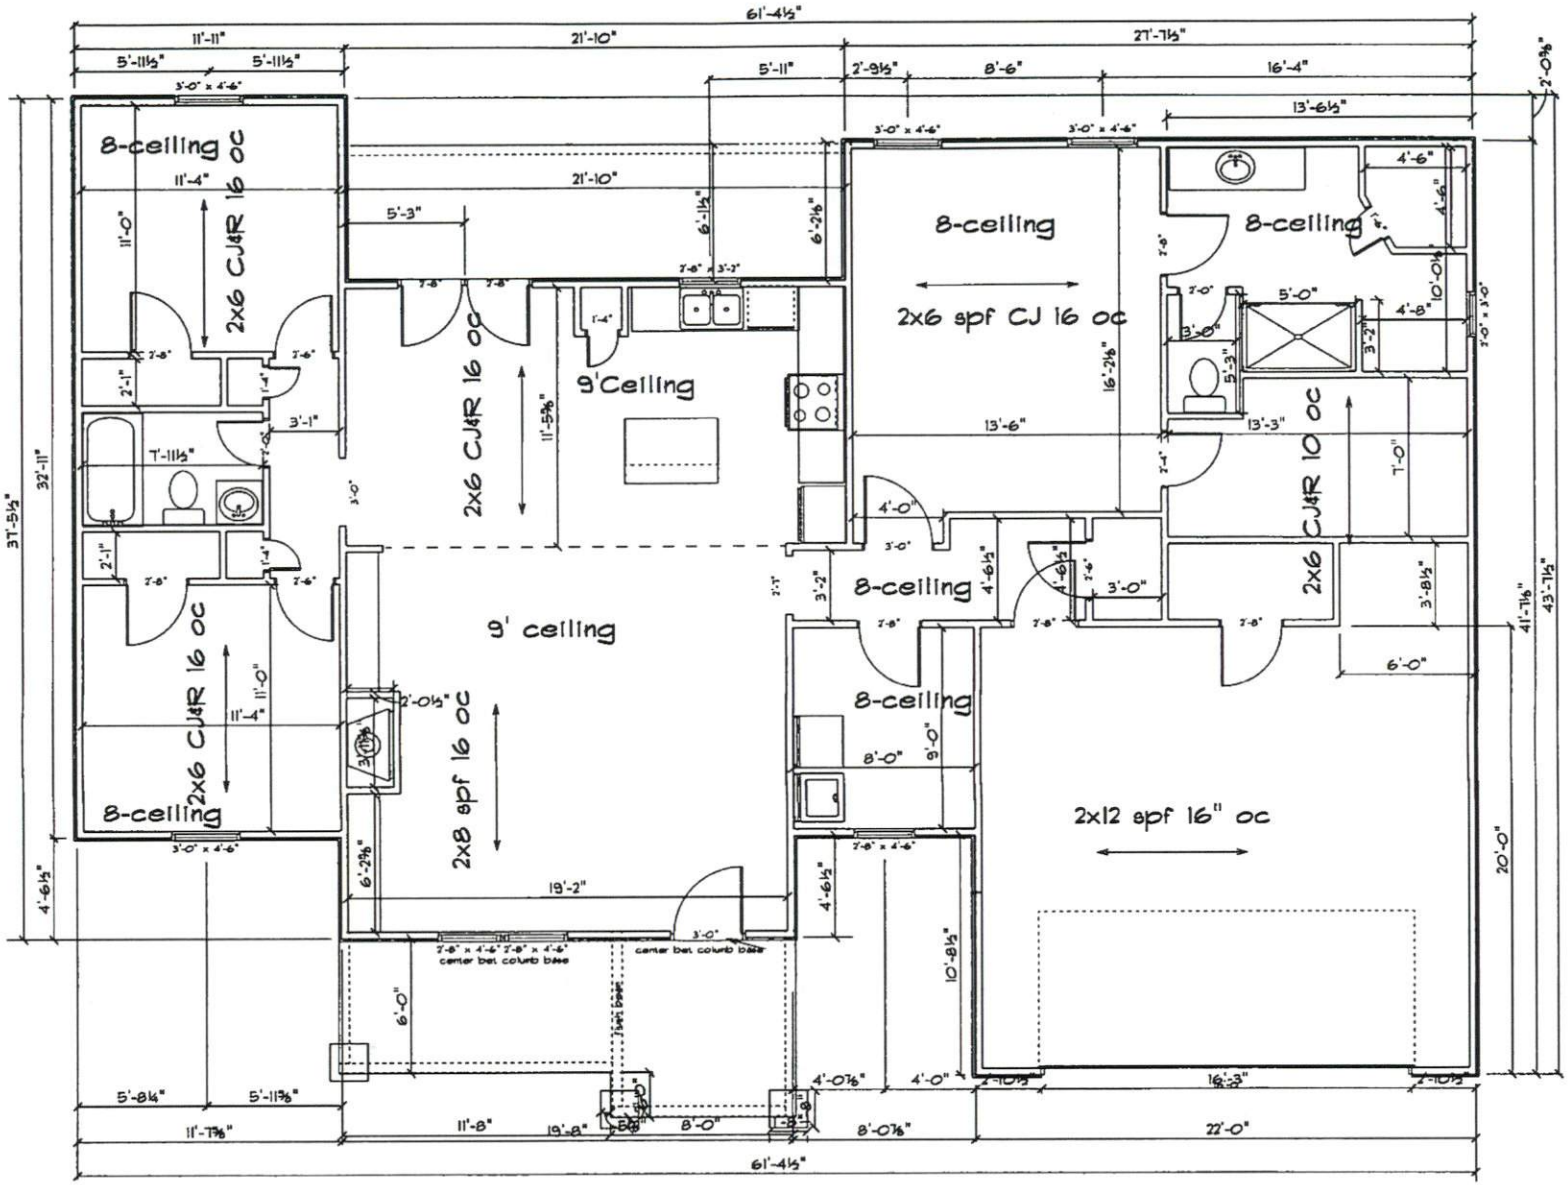
8-ceiling
2x6 CJ&R 16 oc
9'Ceiling
2x6 CJ&R 16 oc
8-ceiling
2x6 spf CJ 16 oc
8-ceiling
2x6 CJ&R 10 oc
9' ceiling
2x8 spf 16 oc
8-ceiling
2x6 CJ&R 16 oc
8-ceiling
8-ceiling
2x12 spf 16" oc
61'-4½"
21'-10"
27'-7½"
16'-4"
13'-6½"
37'-5½"
32'-11"
43'-7½"
41'-7⅛"
20'-0"
22'-0"
19'-2"
11'-8"
19'-8"
8'-0"
8'-0⅞"
16'-3"
5'-8¼"
5'-11⅞"
11'-7⅞"

8'-0"
8'-0"
1'-8"

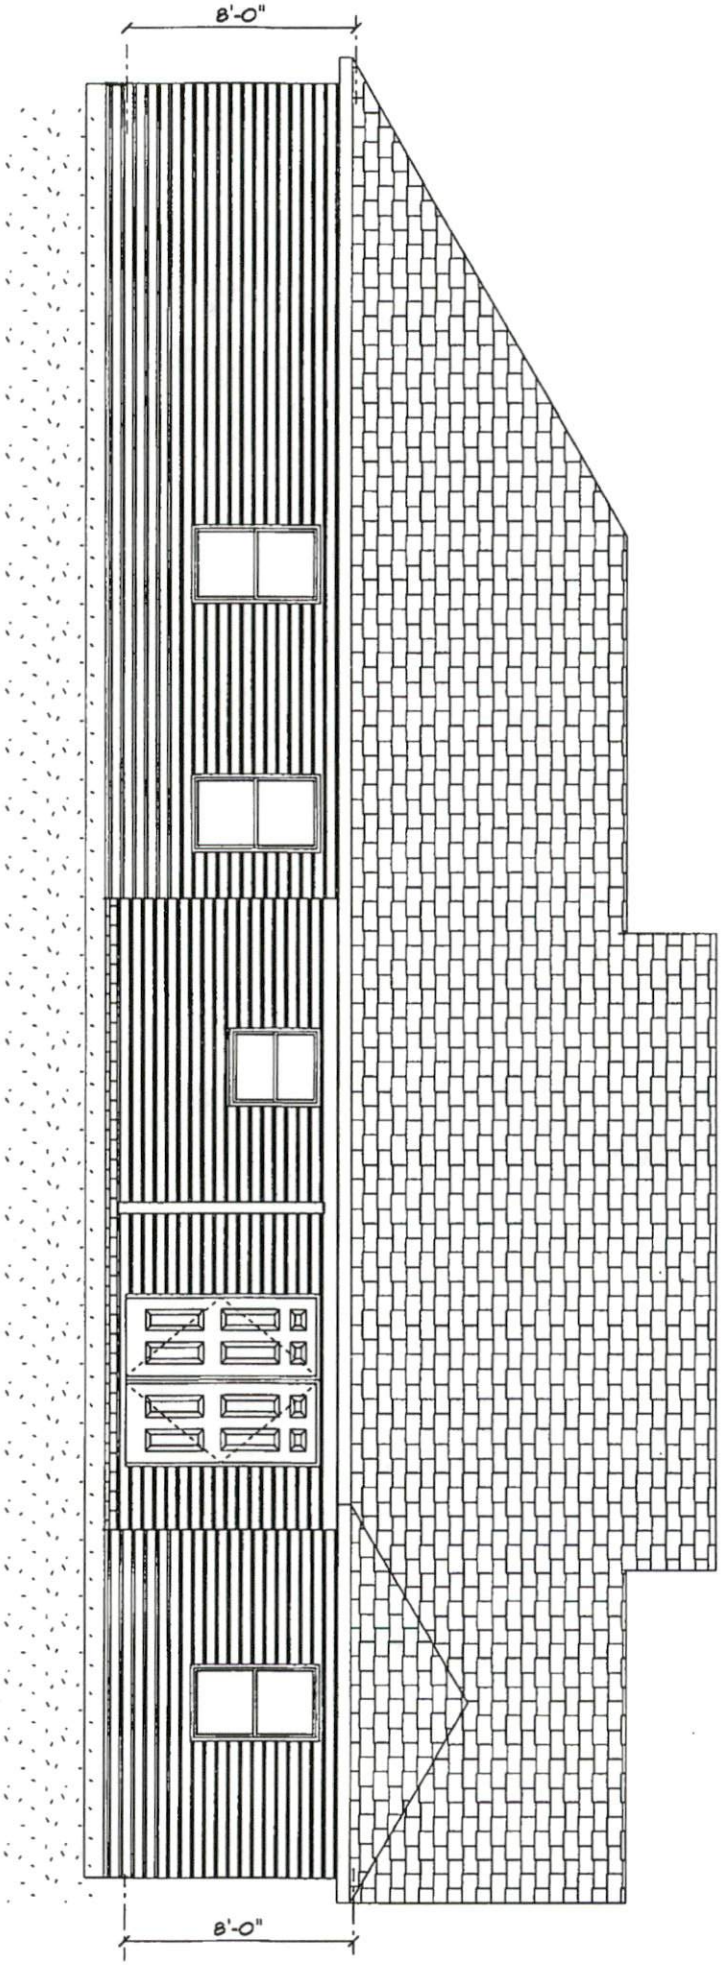
8'-0"
8'-0"

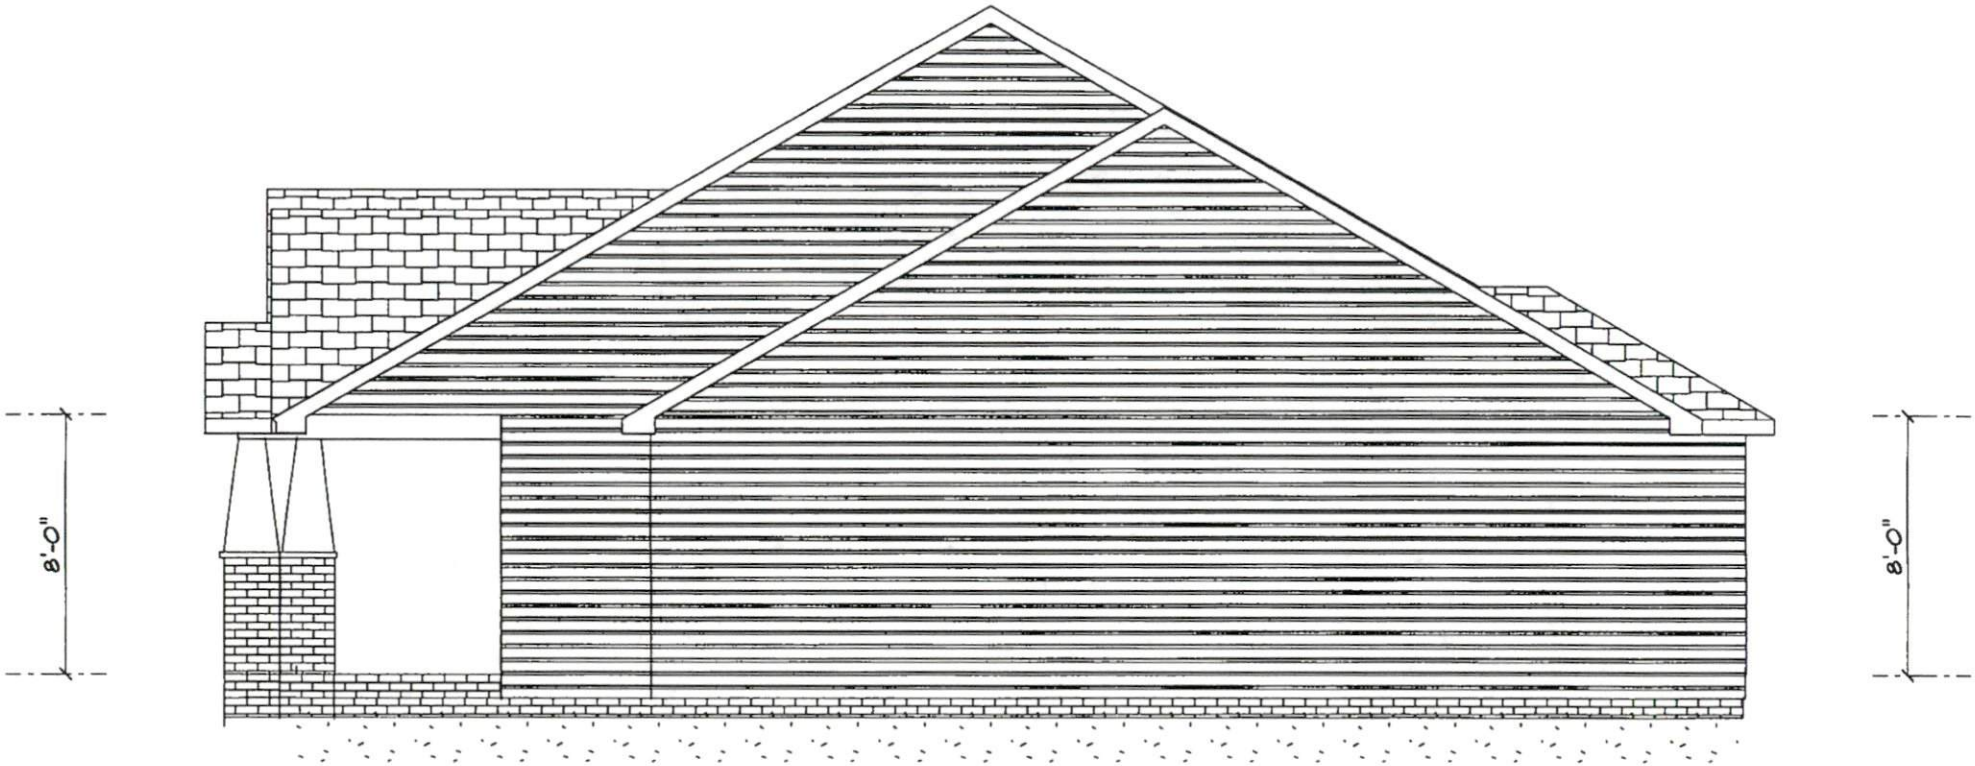
8'-0"
8'-0"

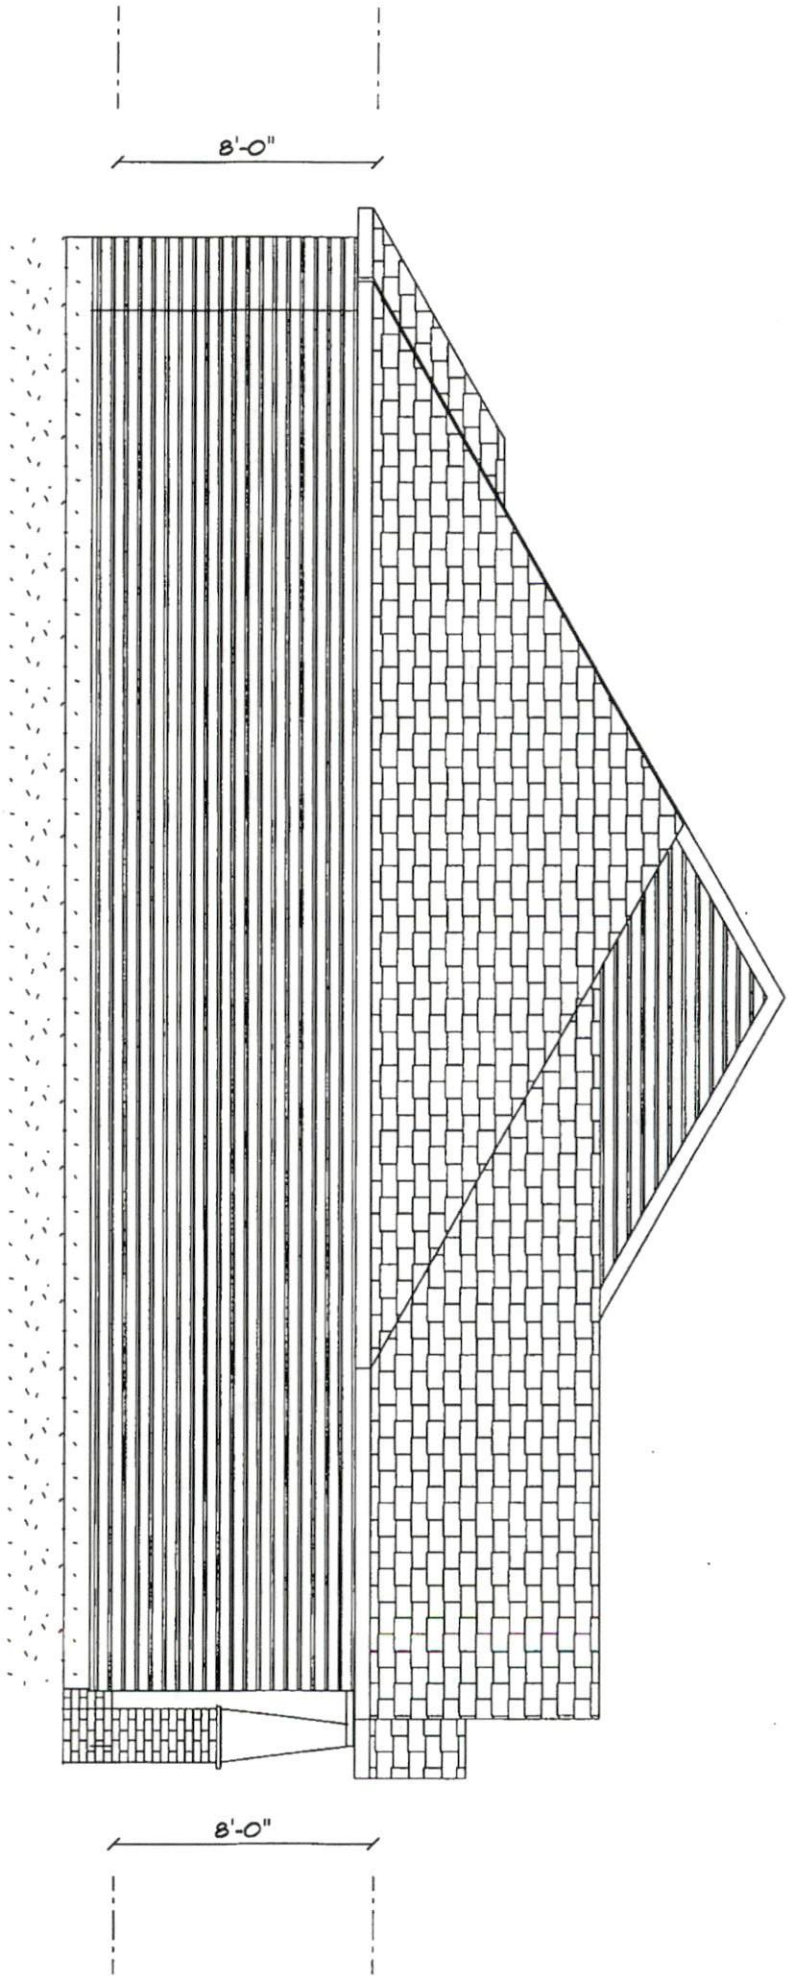
8'-0"
8'-0"