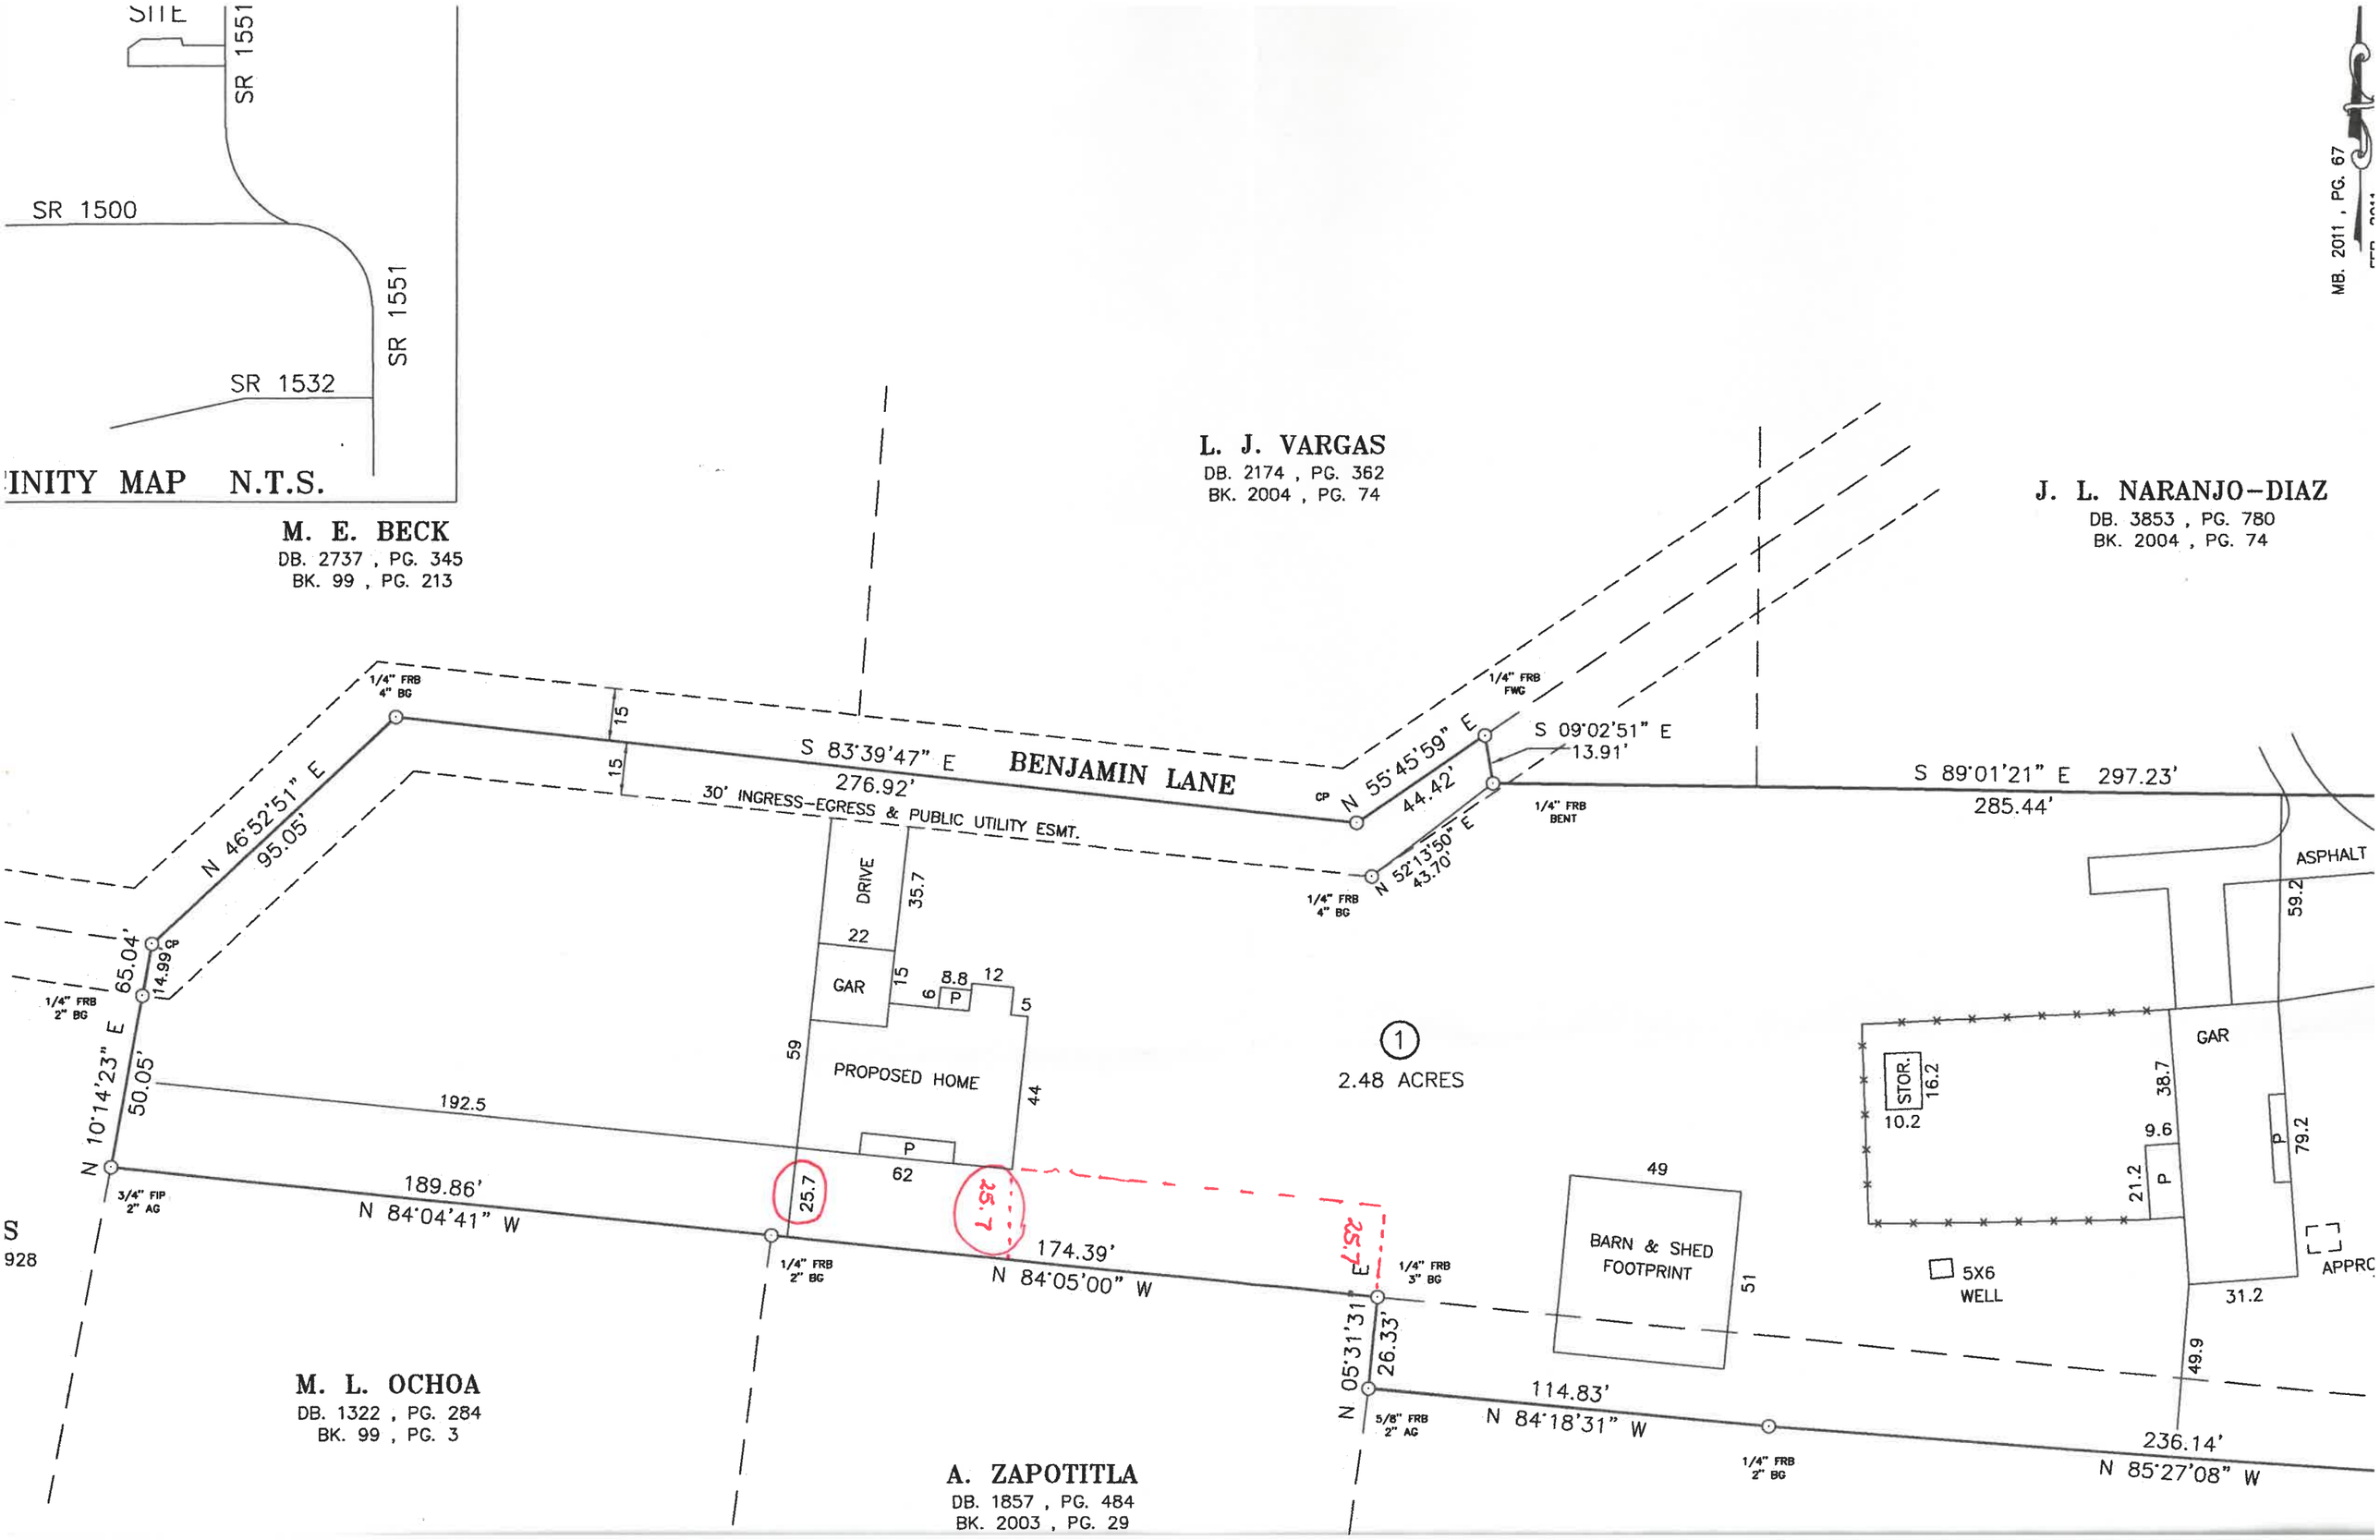
SITE
SR 1551
SR 1500
SR 1551
SR 1532
INITY MAP N.T.S.
M. E. BECK
DB. 2737 , PG. 345
BK. 99 , PG. 213
L. J. VARGAS
DB. 2174 , PG. 362
BK. 2004 , PG. 74
J. L. NARANJO-DIAZ
DB. 3853 , PG. 780
BK. 2004 , PG. 74
MB. 2011 , PG. 67
BENJAMIN LANE
S 83°39'47" E
276.92'
30' INGRESS-EGRESS & PUBLIC UTILITY ESMT.
N 55°45'59" E
44.42'
S 09°02'51" E
13.91'
S 89°01'21" E 297.23'
285.44'
N 52°13'50" E
43.70'
N 46°52'51" E
95.05'
N 10°14'23" E
65.04'
50.05'
14.99' CP
1/4" FRB 4" BG
1/4" FRB 2" BG
1/4" FRB FWC
1/4" FRB BENT
1/4" FRB 4" BG
3/4" FIP 2" AG
1/4" FRB 2" BG
1/4" FRB 3" BG
5/8" FRB 2" AG
1/4" FRB 2" BG
DRIVE
GAR
PROPOSED HOME
P
ASPHALT
STOR.
GAR
5X6 WELL
BARN & SHED FOOTPRINT
APPROX
1
2.48 ACRES
192.5
189.86'
N 84°04'41" W
174.39'
N 84°05'00" W
25.7
25.7
26.33'
N 05°31'31" E
114.83'
N 84°18'31" W
236.14'
N 85°27'08" W
M. L. OCHOA
DB. 1322 , PG. 284
BK. 99 , PG. 3
A. ZAPOTITLA
DB. 1857 , PG. 484
BK. 2003 , PG. 29