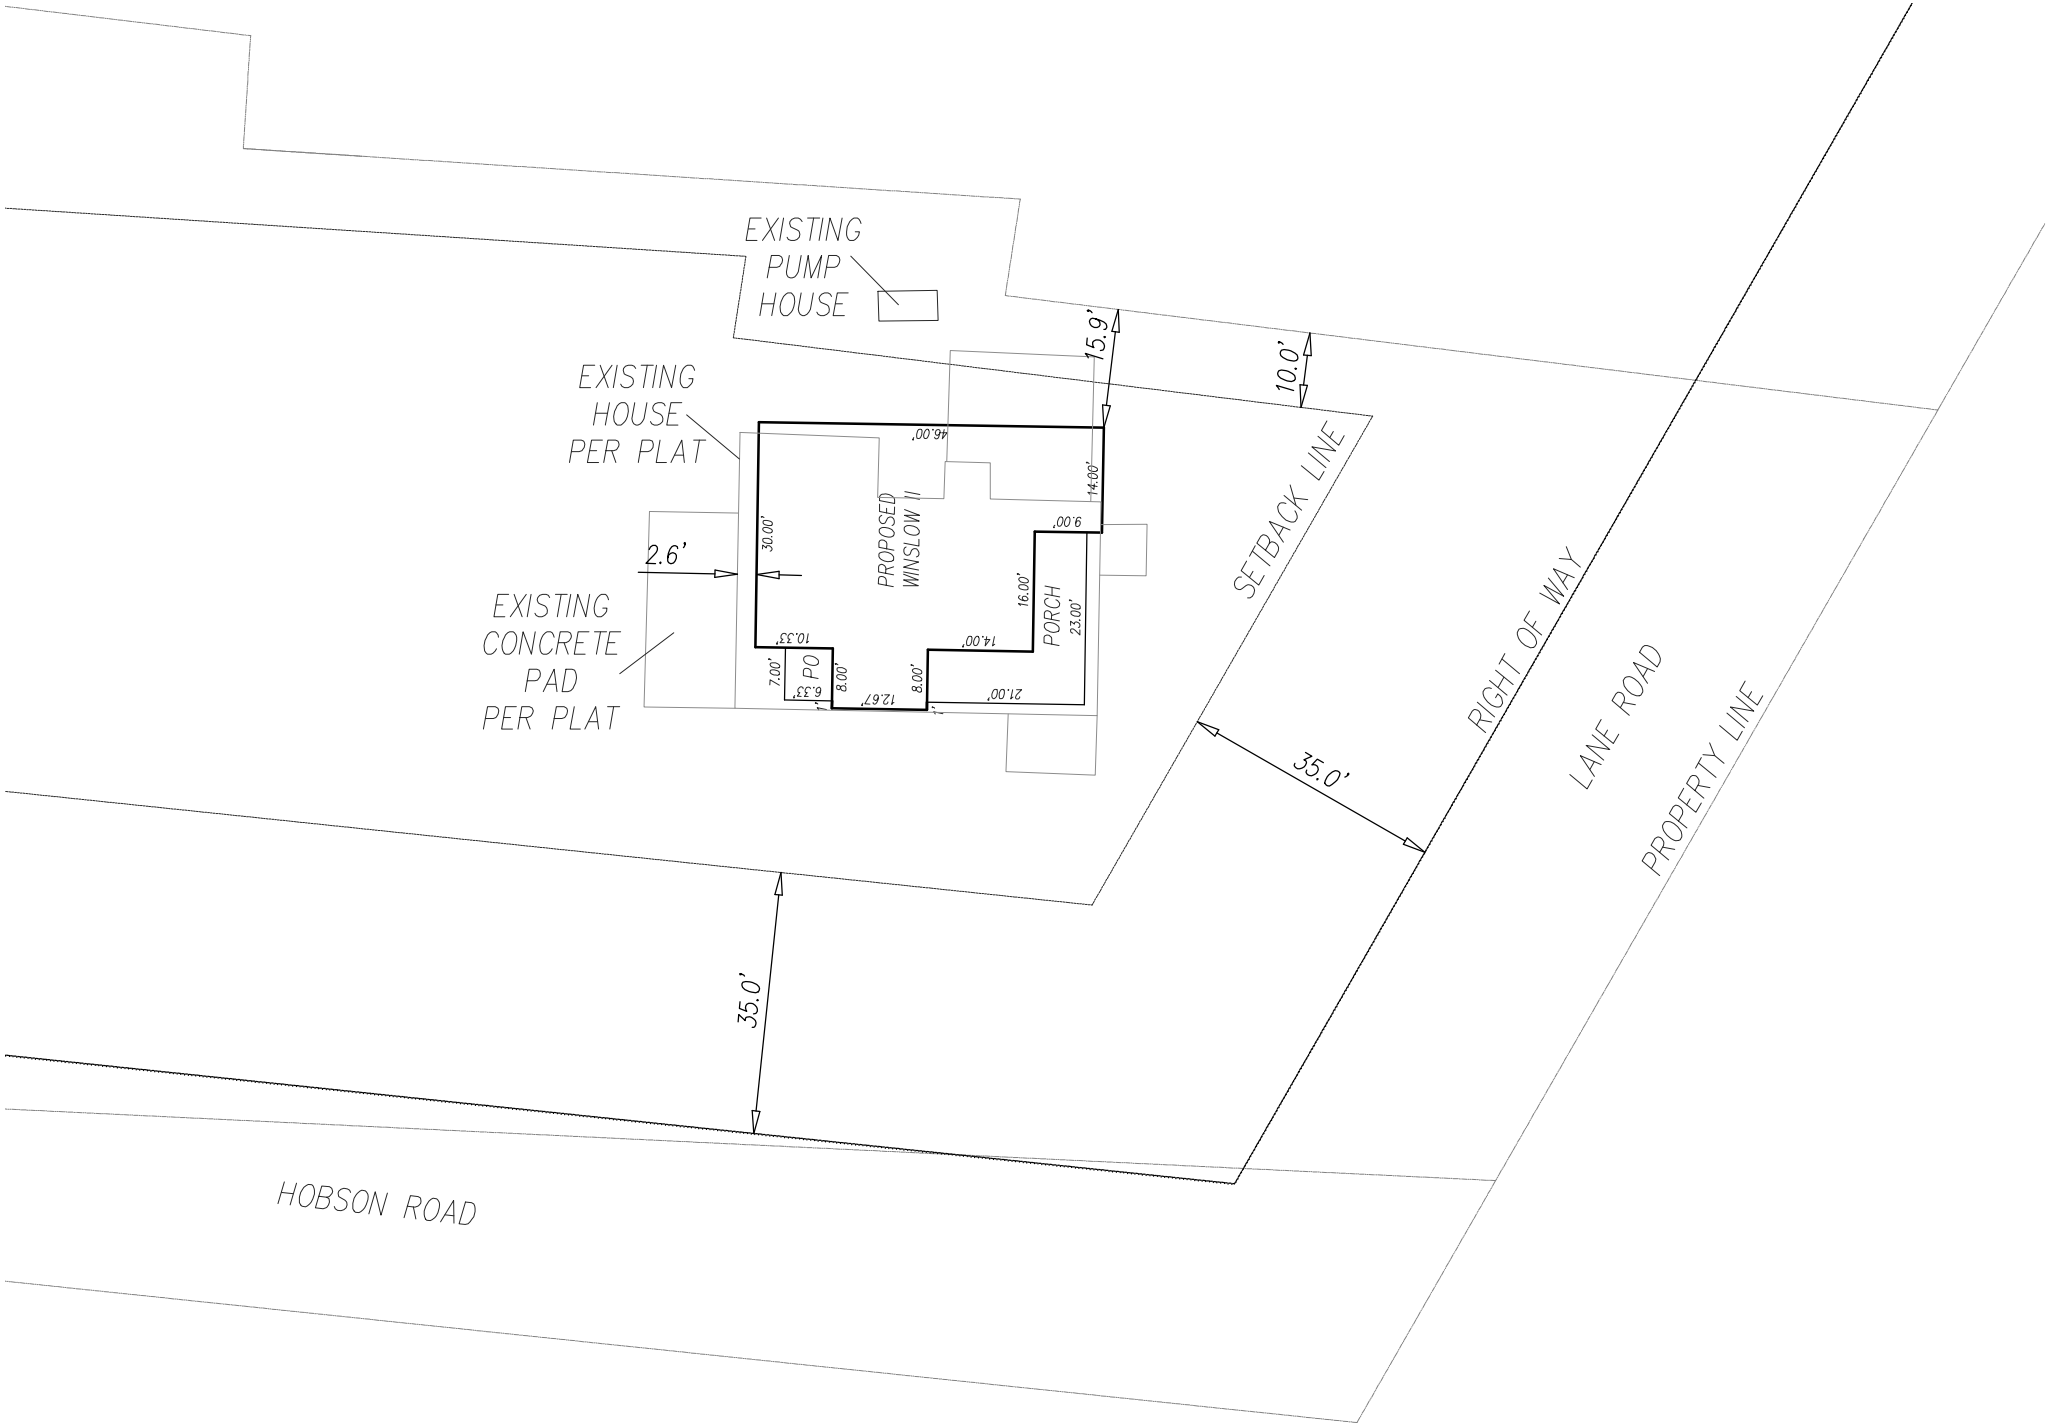
EXISTING PUMP HOUSE
EXISTING HOUSE PER PLAT
EXISTING CONCRETE PAD PER PLAT
2.6'
15.9'
10.0'
35.0'
35.0'
SETBACK LINE
RIGHT OF WAY
LANE ROAD
PROPERTY LINE
HOBSON ROAD
PROPOSED WINSLOW II
PORCH
PO
46.00'
14.00'
9.00'
16.00'
23.00'
14.00'
21.00'
8.00'
12.67'
8.00'
6.33'
7.00'
10.33'
30.00'