YH = Yard Hydrant
RPZ = Reduced Pressure /Back flow Valve
WM = Water Meter

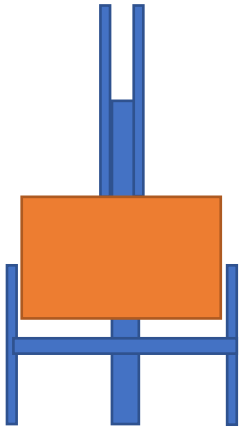

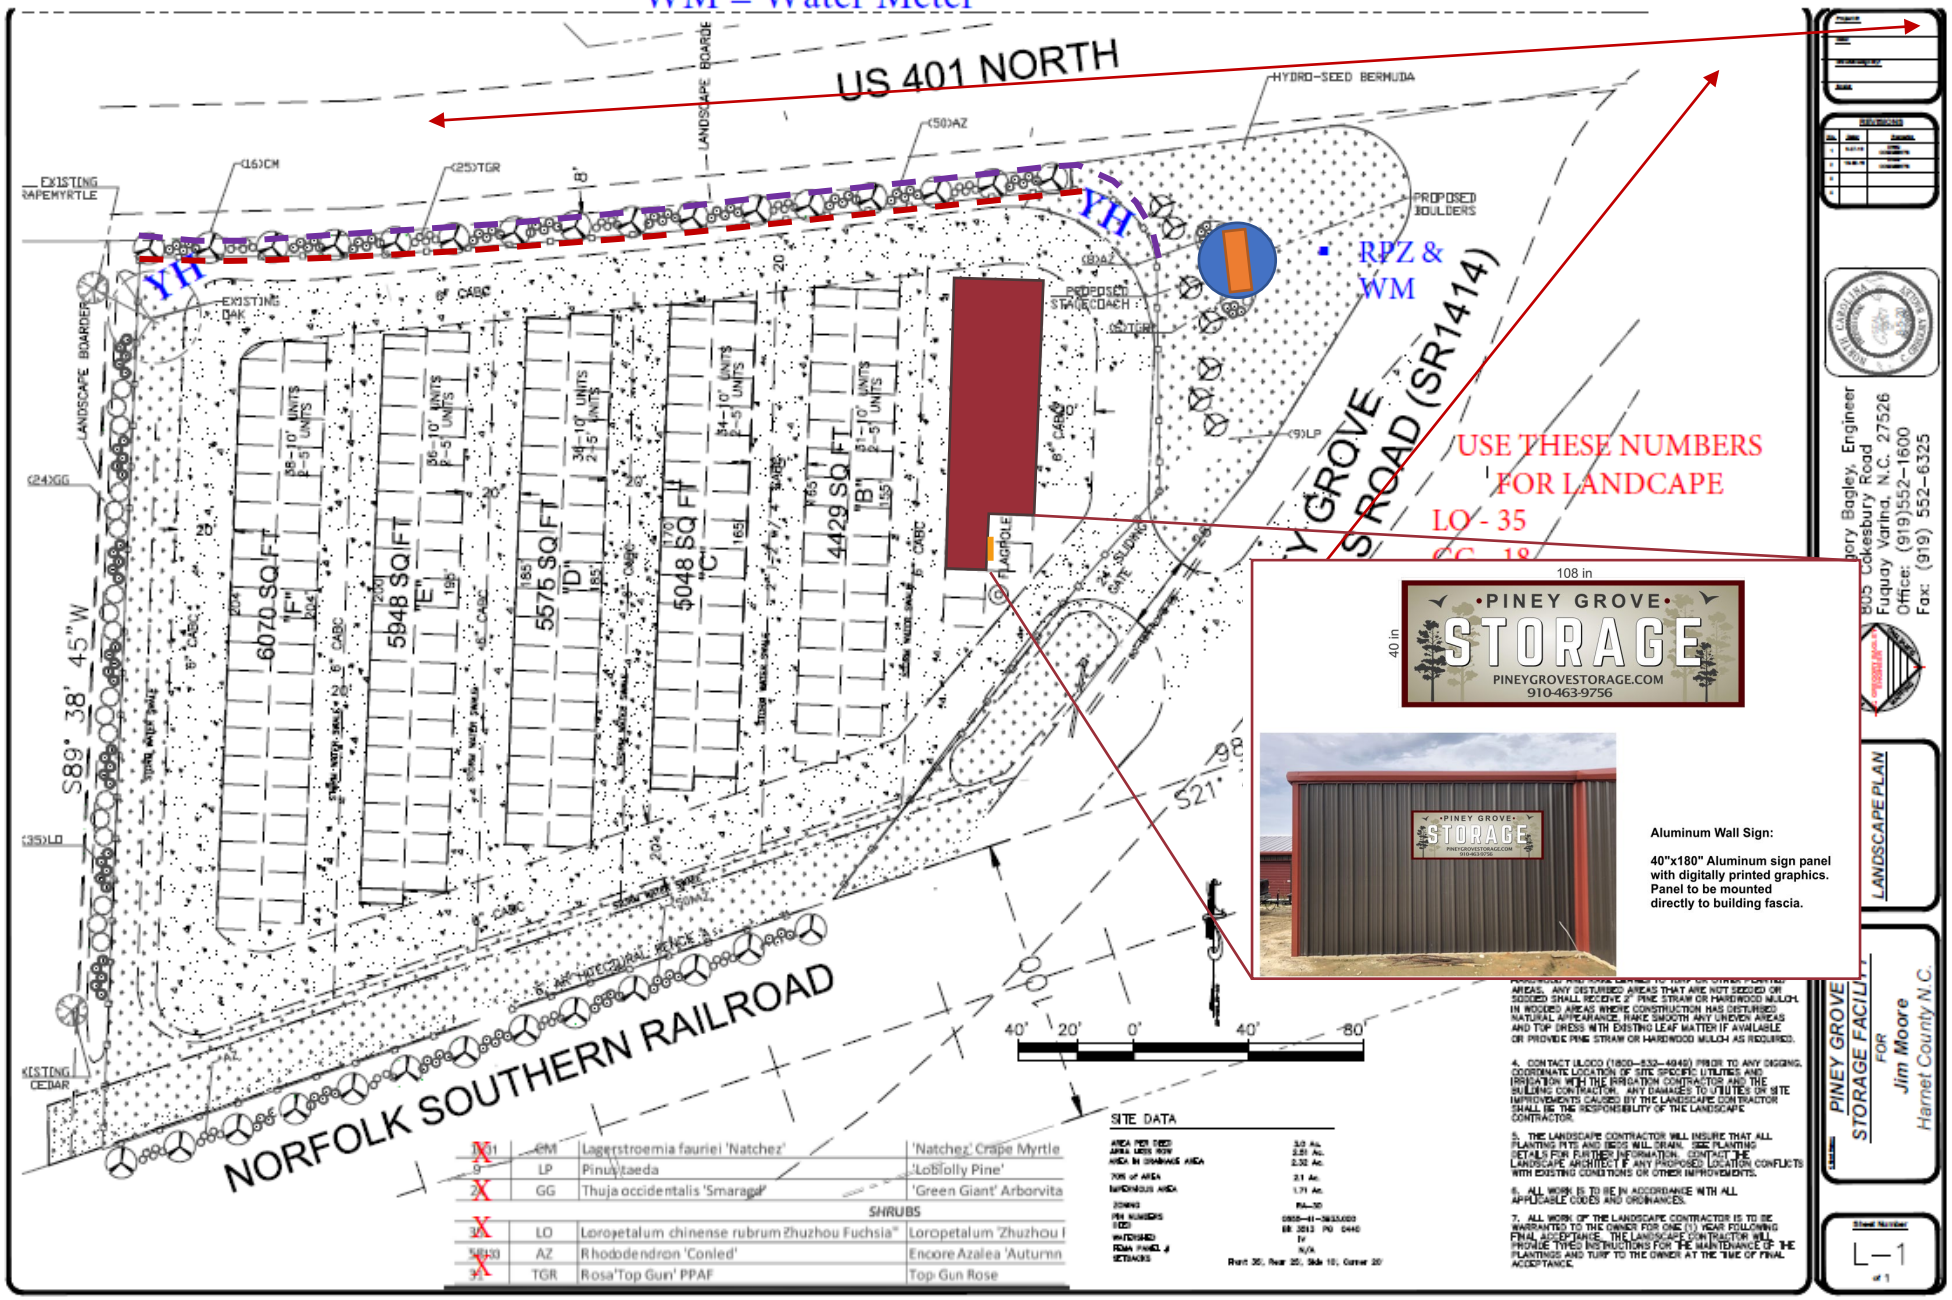

7X31	CM	Lagerstroemia fauriei 'Natchez'	'Natchez' Crape Myrtle
9	LP	Pinus taeda	'Loblolly Pine'
2X	GG	Thuja occidentalis 'Smaragd'	'Green Giant' Arborvita
		SHRUBS	
3X	LO	Loropetalum chinense rubrum Zhuzhou Fuchsia"	Loropetalum 'Zhuzhou I
5X30	AZ	Rhododendron 'Conled'	Encore Azalea 'Autumn
3X	TGR	Rosa'Top Gun' PPAF	Top Gun Rose