


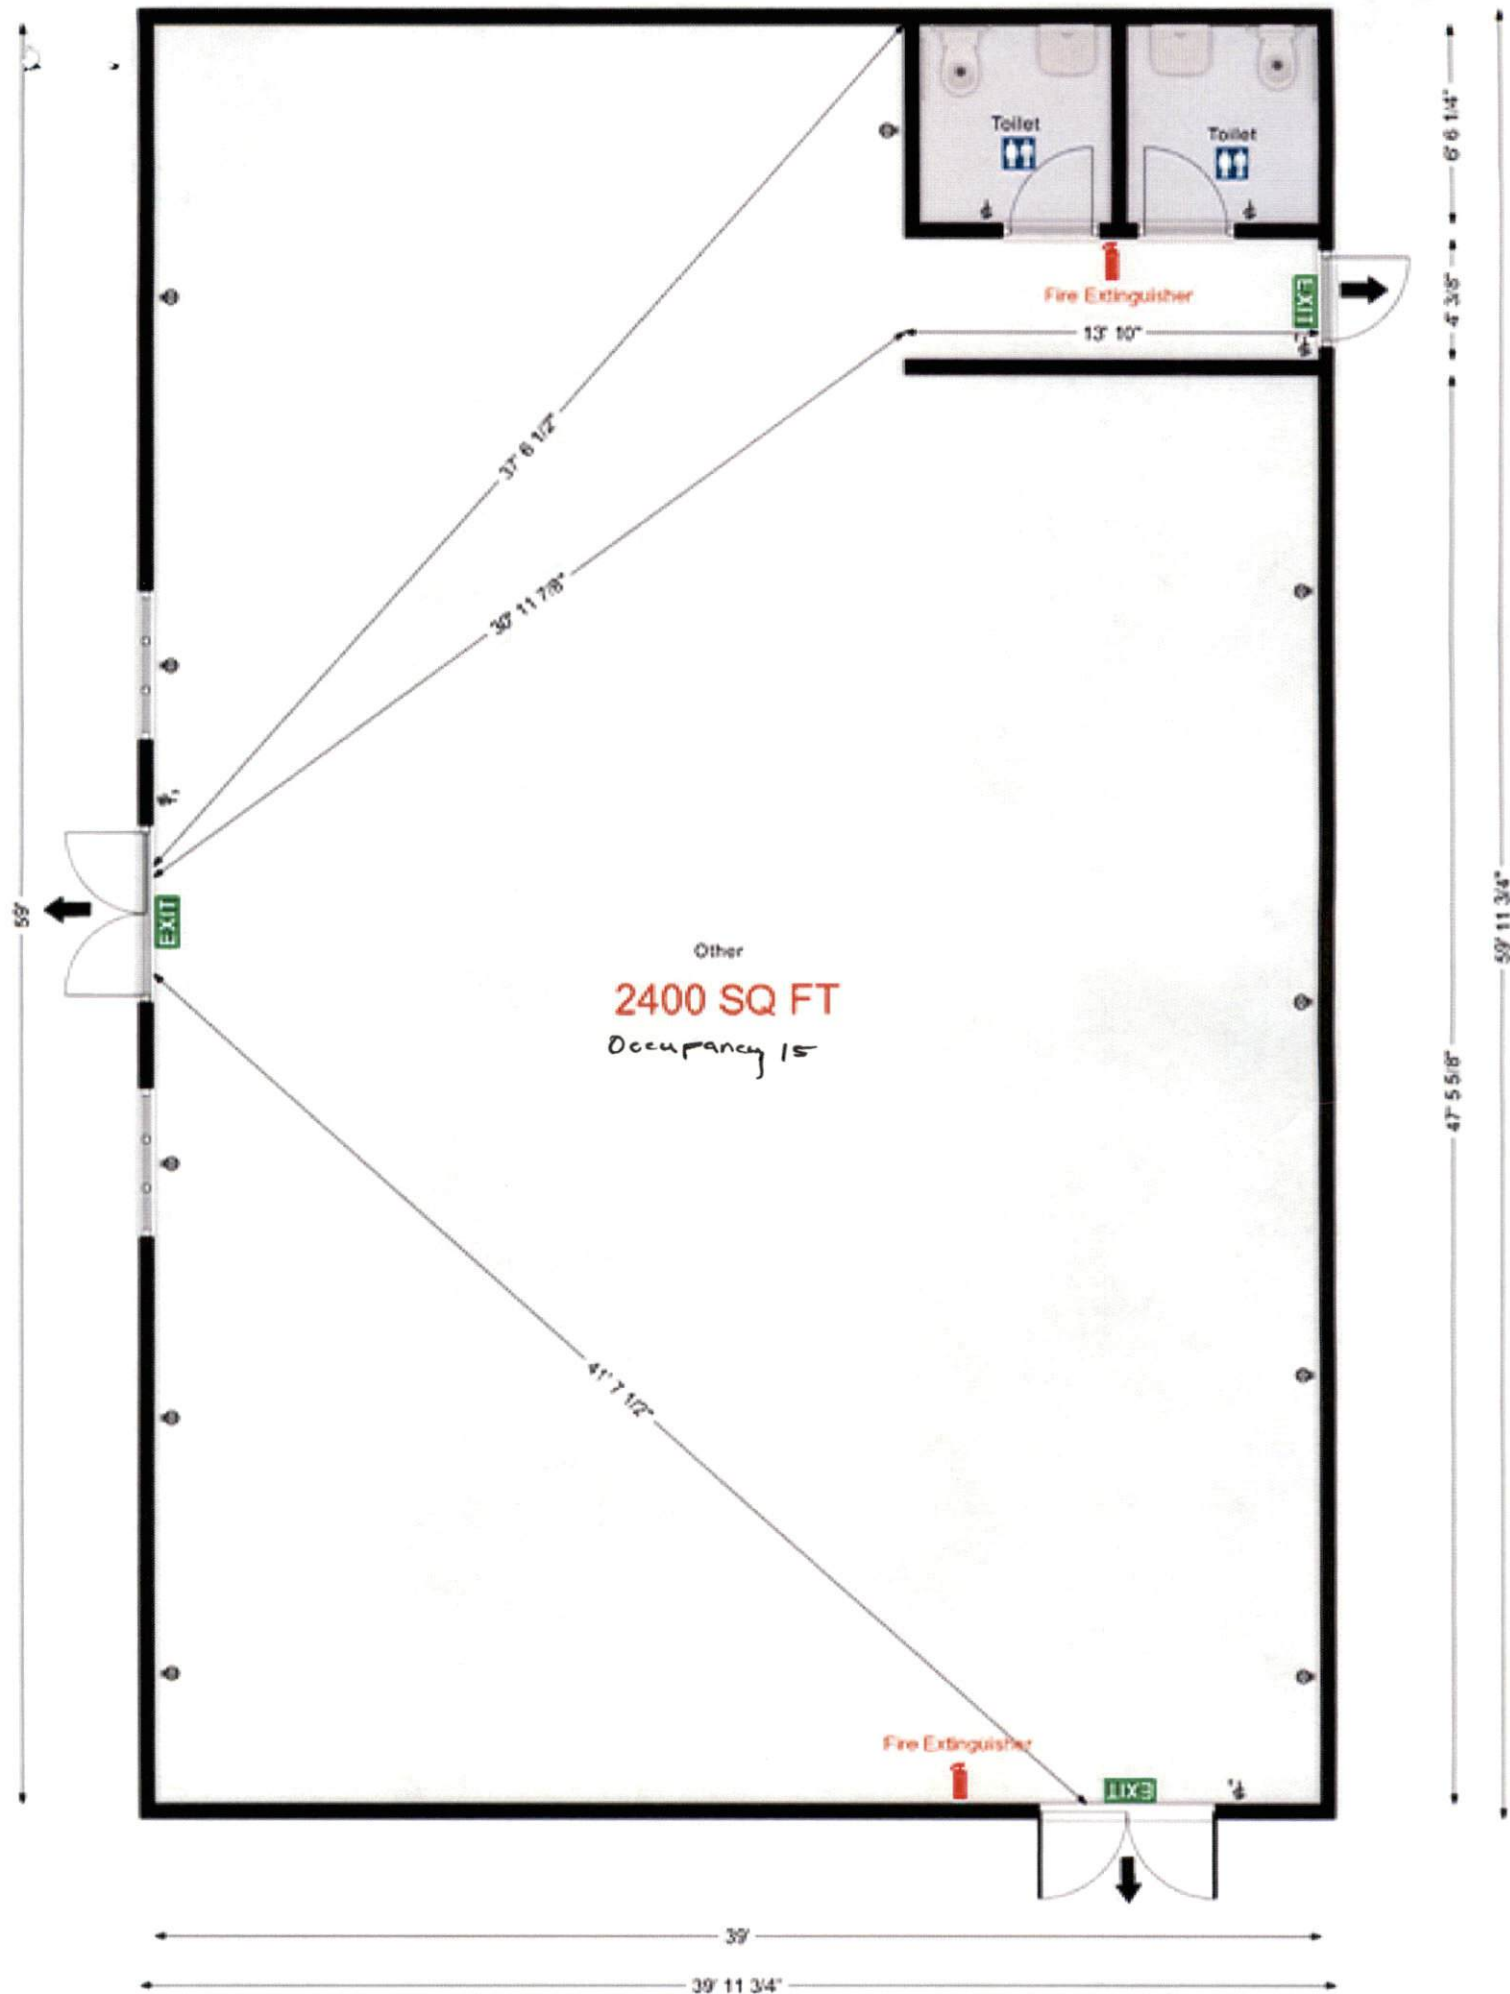



DOOR @ 60 X 7.0
9 LITE PATIO DOOR