SLOANS AUTO SALES

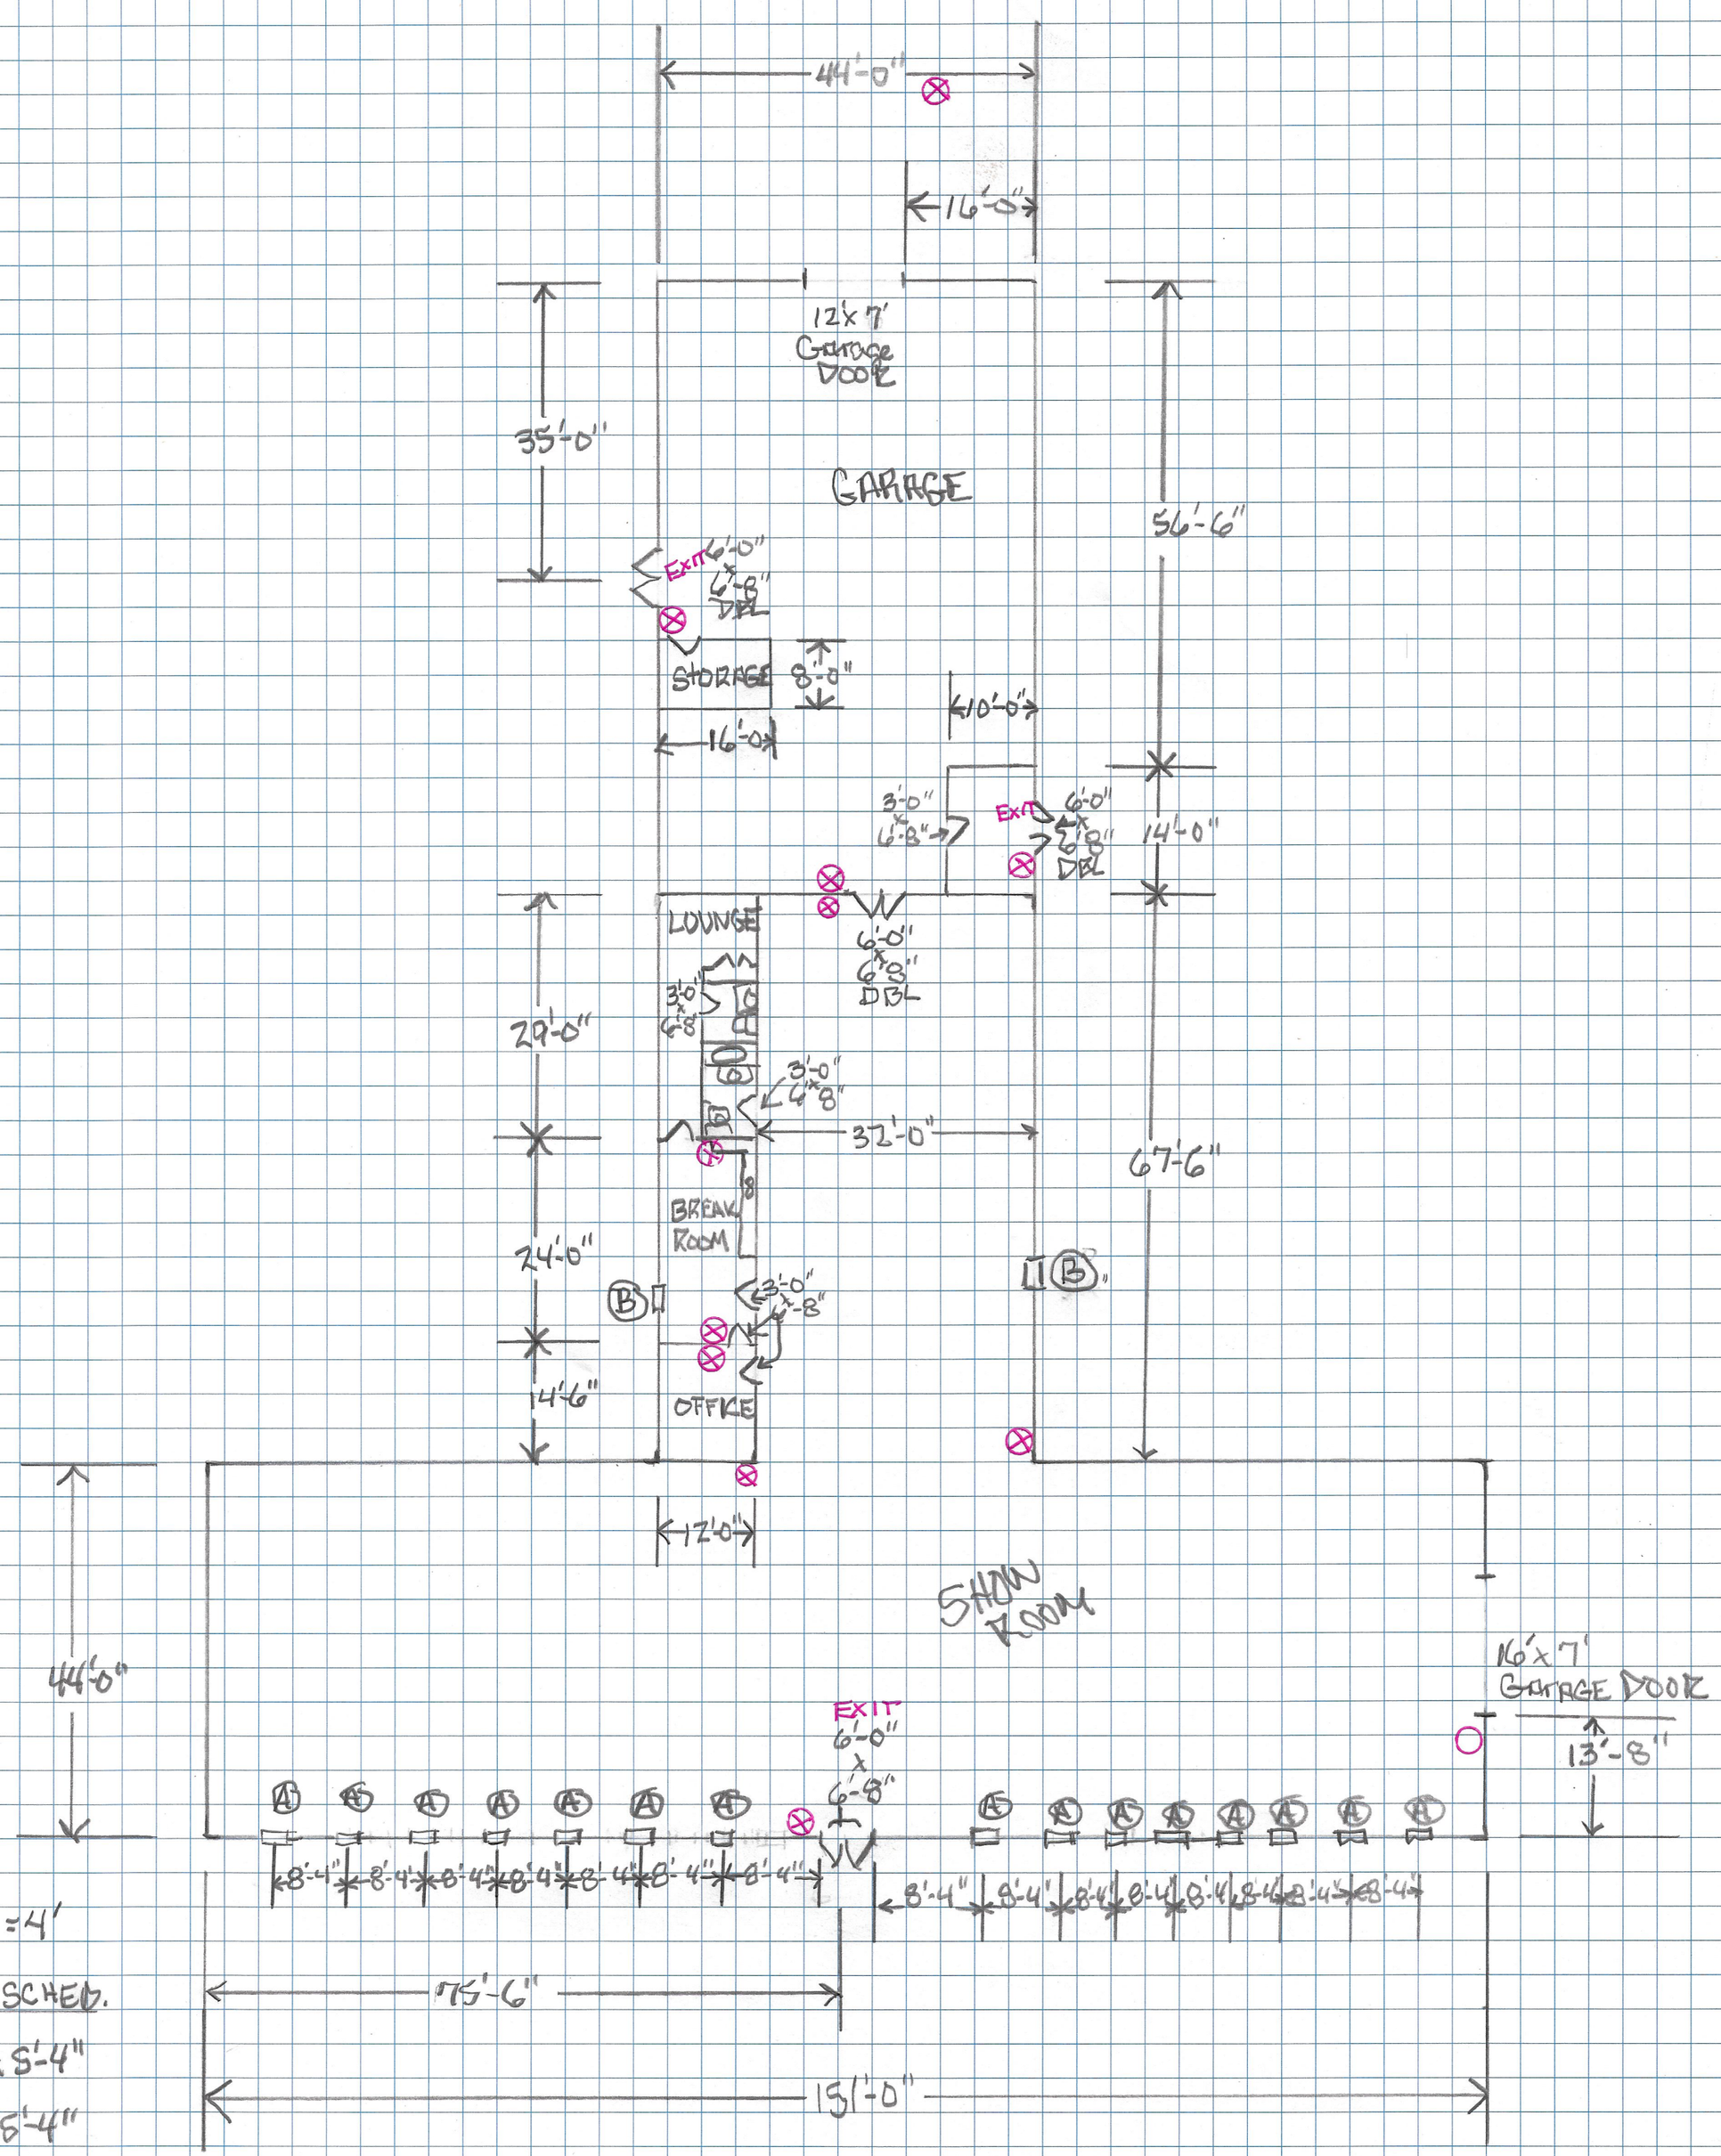

SCALE = 1/4" = 4'

WINDOW SCHED.

Ⓐ = 3'-0" x 5'-4"

Ⓑ = 1'-0" x 5'-4"

⊗ = FIRE EXTENGISHER