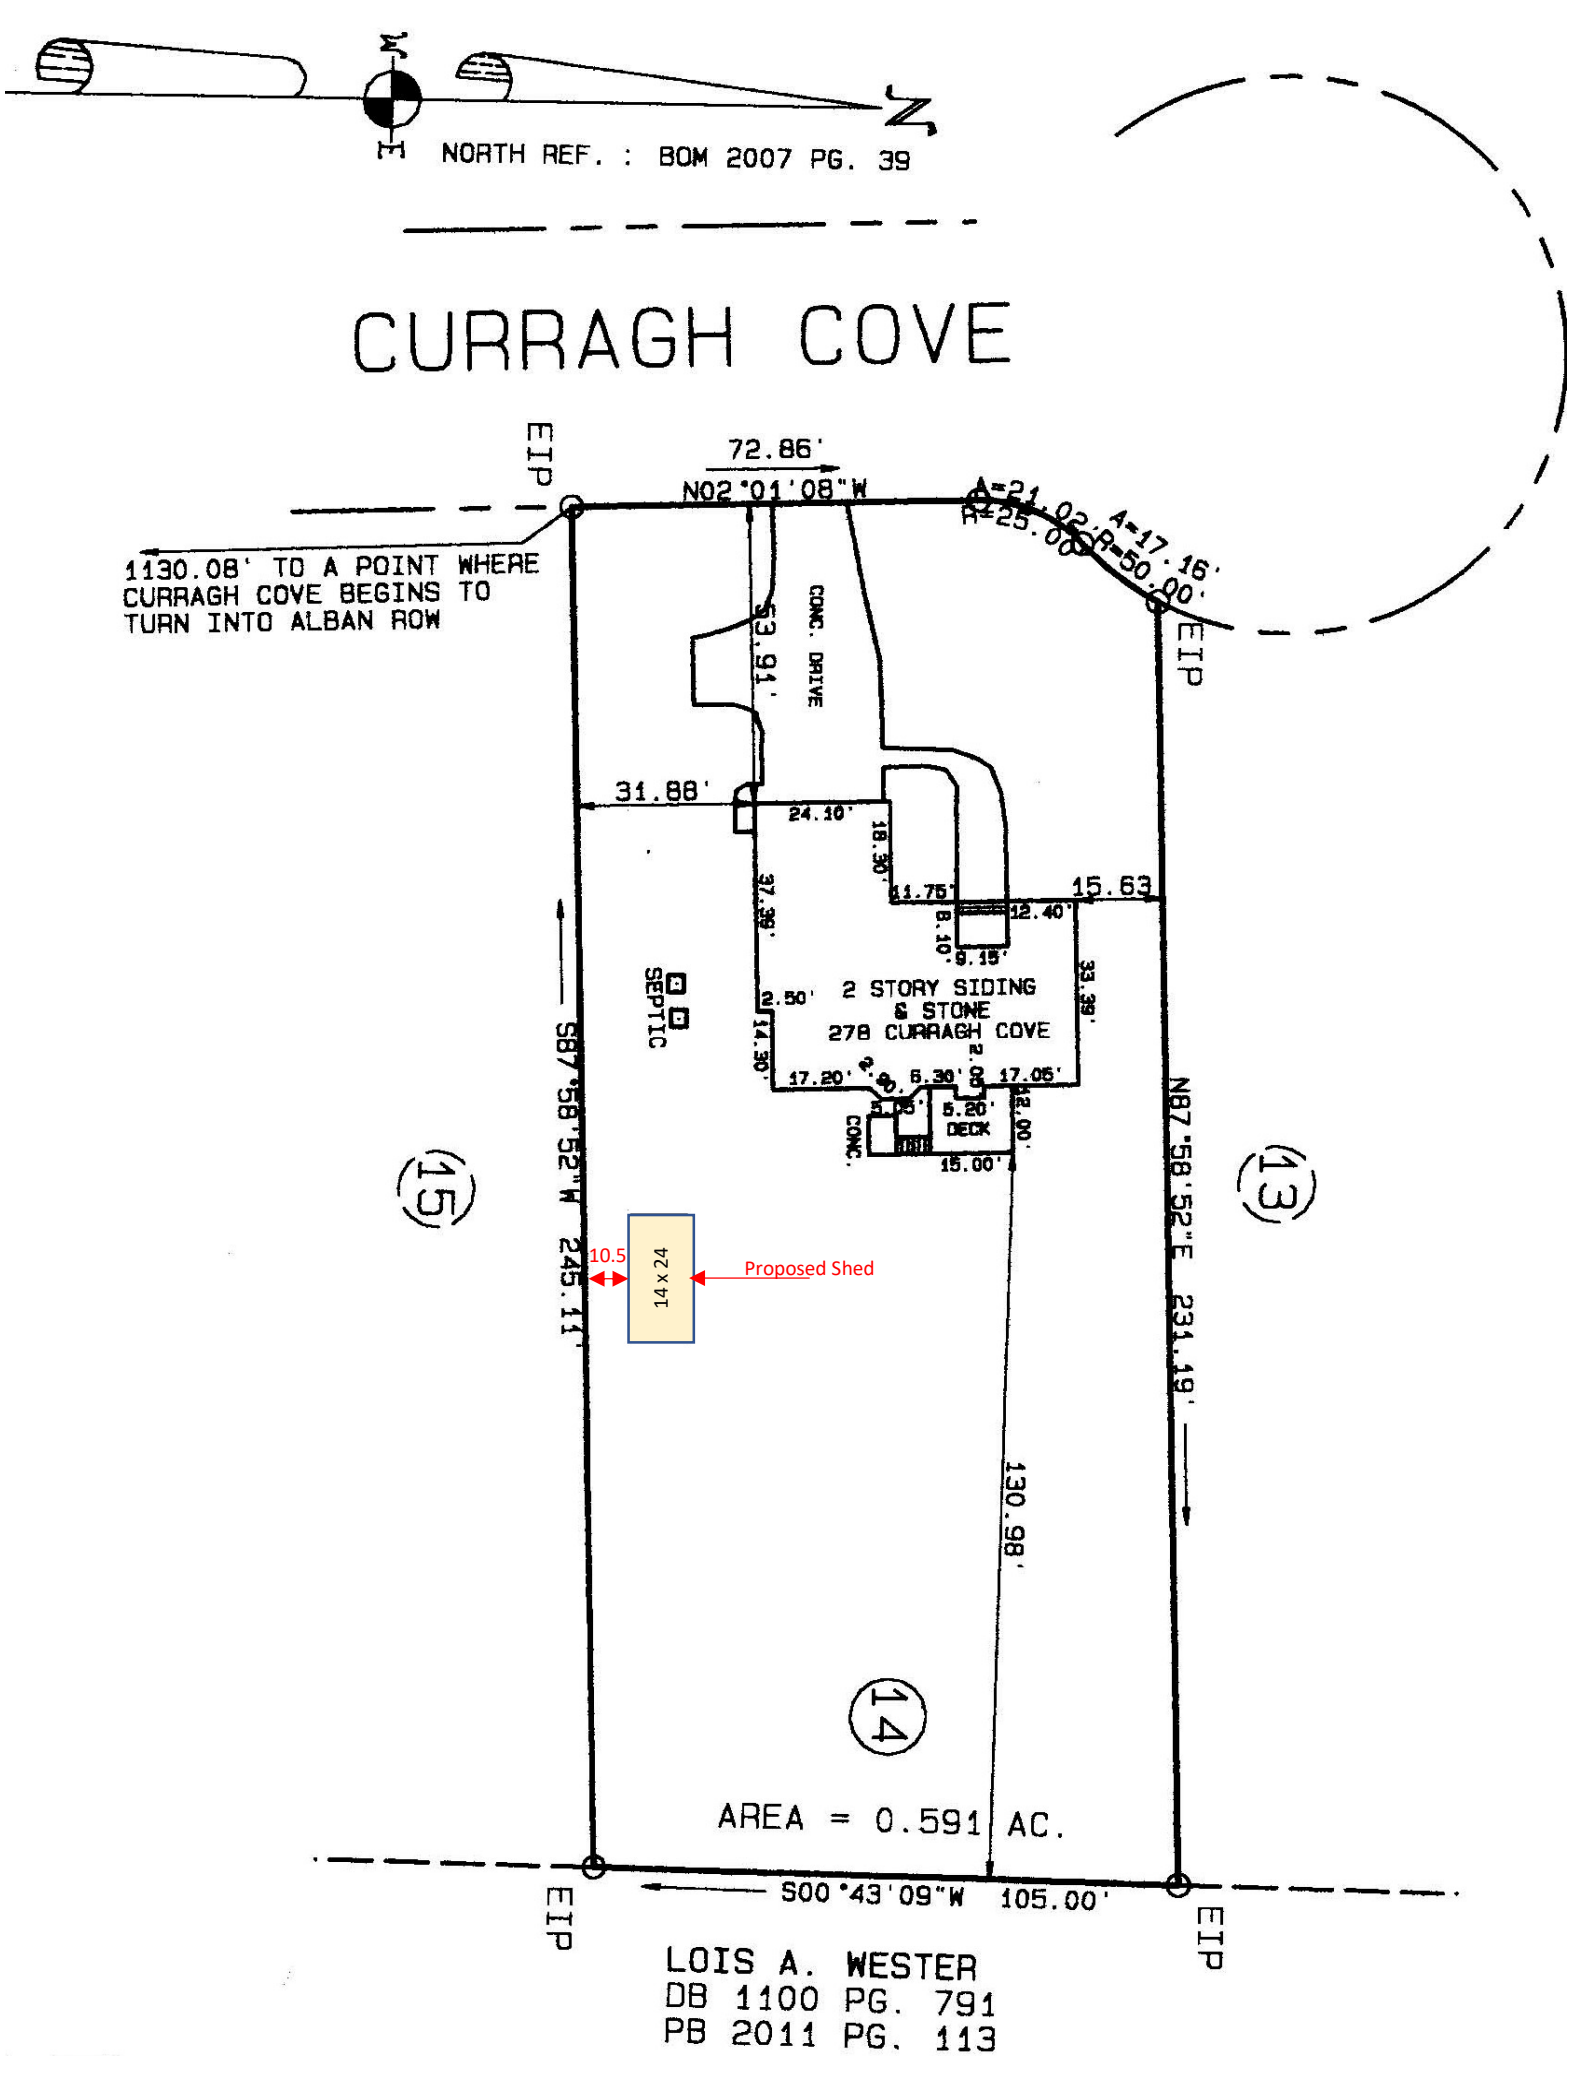
NORTH REF. : BOM 2007 PG. 39
CURRAGH COVE
EIP
72.86'
N02°01'08"W
A=21.02'
R=25.00'
A=17.16'
R=50.00'
EIP
1130.08' TO A POINT WHERE CURRAGH COVE BEGINS TO TURN INTO ALBAN ROW
53.91'
CONC. DRIVE
31.88'
24.10'
18.30'
37.36'
11.75'
15.63
8.10'
12.40'
9.15'
33.38'
SEPTIC
2.50'
2 STORY SIDING & STONE
278 CURRAGH COVE
14.30'
17.20'
6.30'
17.05'
5.20'
DECK
12.00'
15.00'
CONC.
(15)
(13)
S87°58'52"W 245.11'
N87°58'52"E 231.19'
10.5
14 x 24
Proposed Shed
130.98'
(14)
AREA = 0.591 AC.
S00°43'09"W 105.00'
EIP
EIP
LOIS A. WESTER
DB 1100 PG. 791
PB 2011 PG. 113