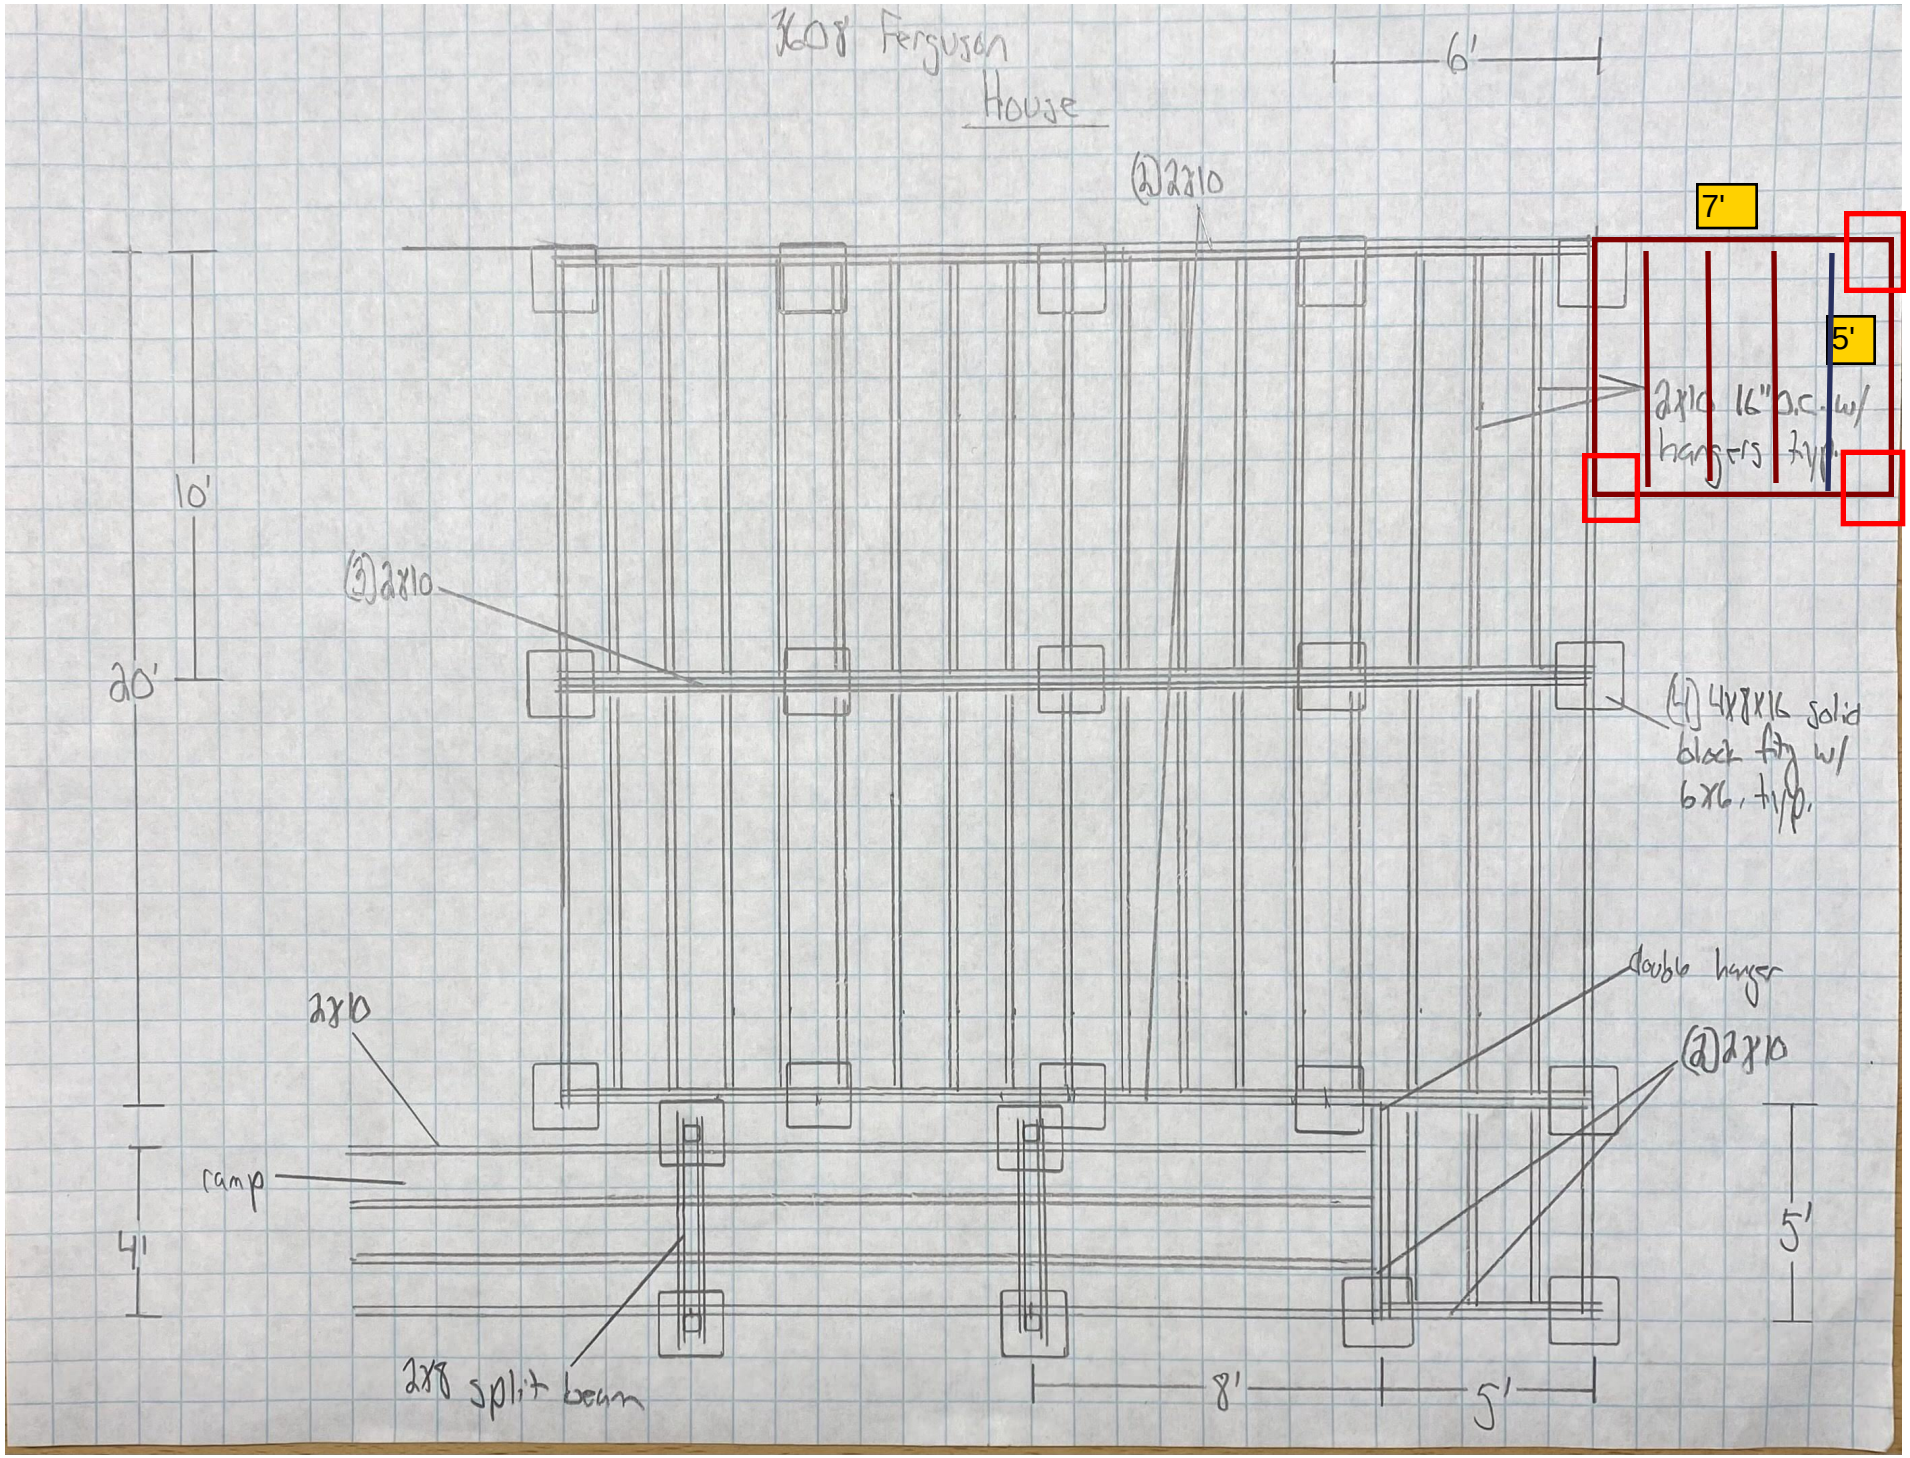
3608 Ferguson
House
6'
(2)2x10
7'
5'
2x10 16" o.c. w/
hangers typ.
10'
(3)2x10
20'
(4) 4x8x16 solid
block ftg w/
6x6, typ.
double hanger
2x10
(2)2x10
ramp
4'
5'
2x8 split beam
8'
5'