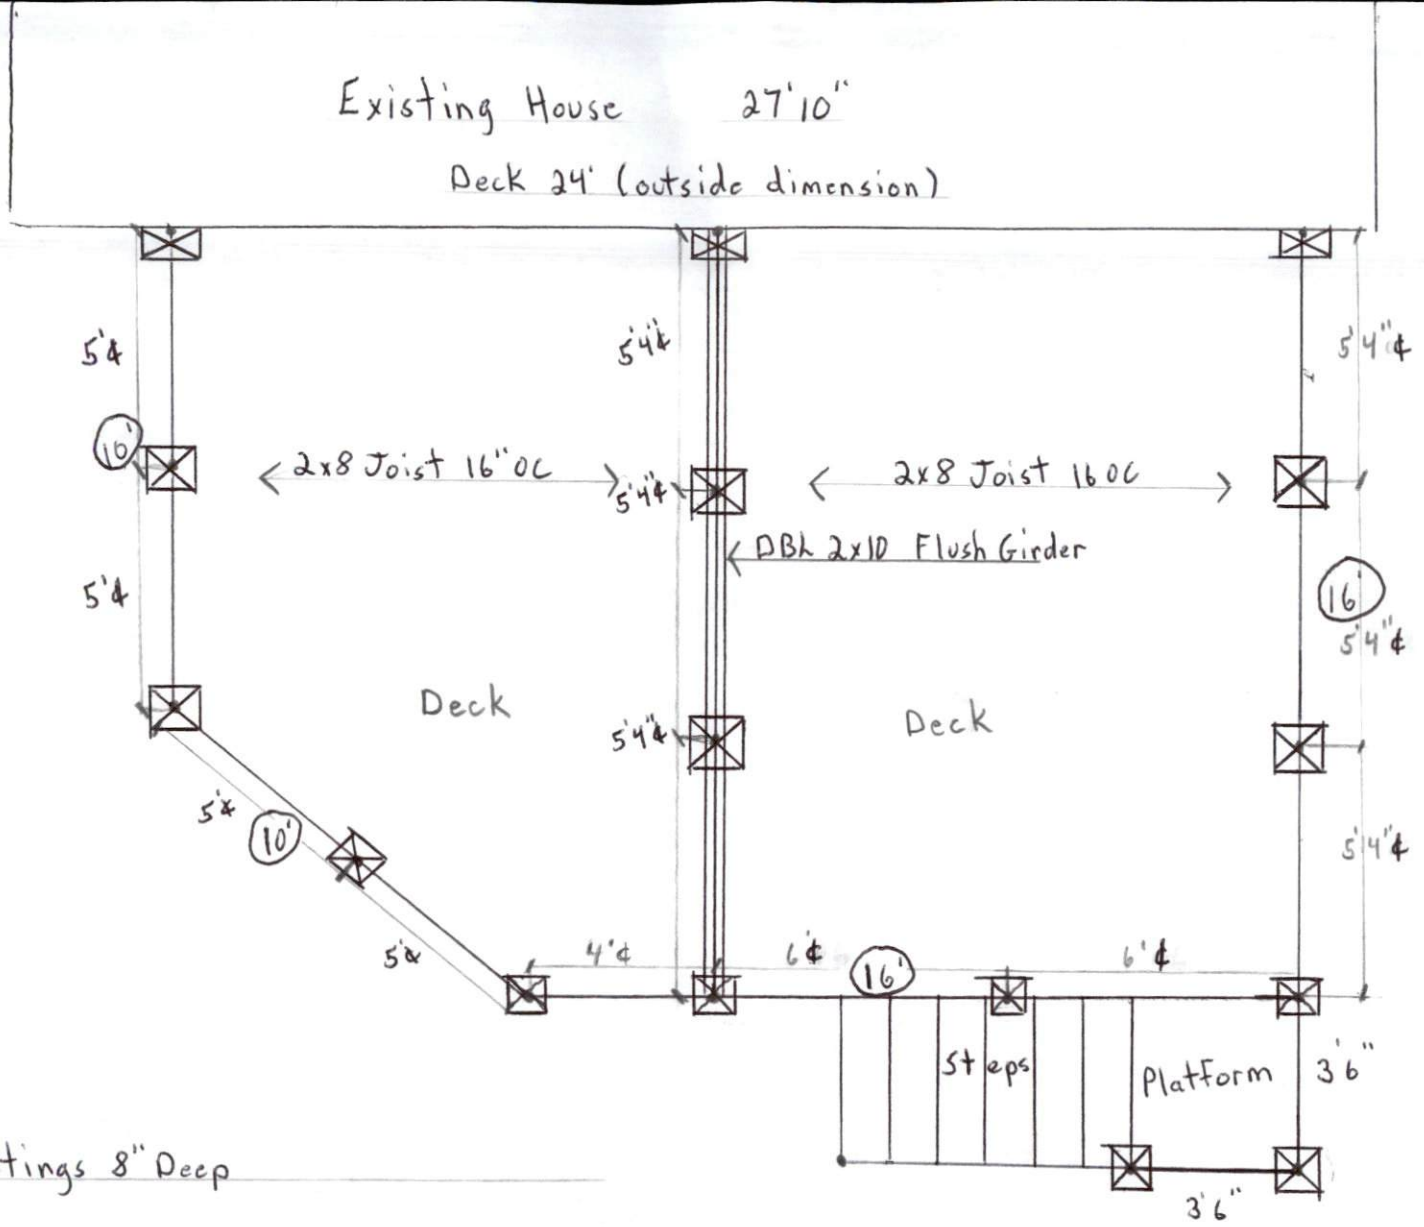

▣ 12" x 12" Footings 8" Deep

• 6x6 PT Post

DBL 2x10 Bands