


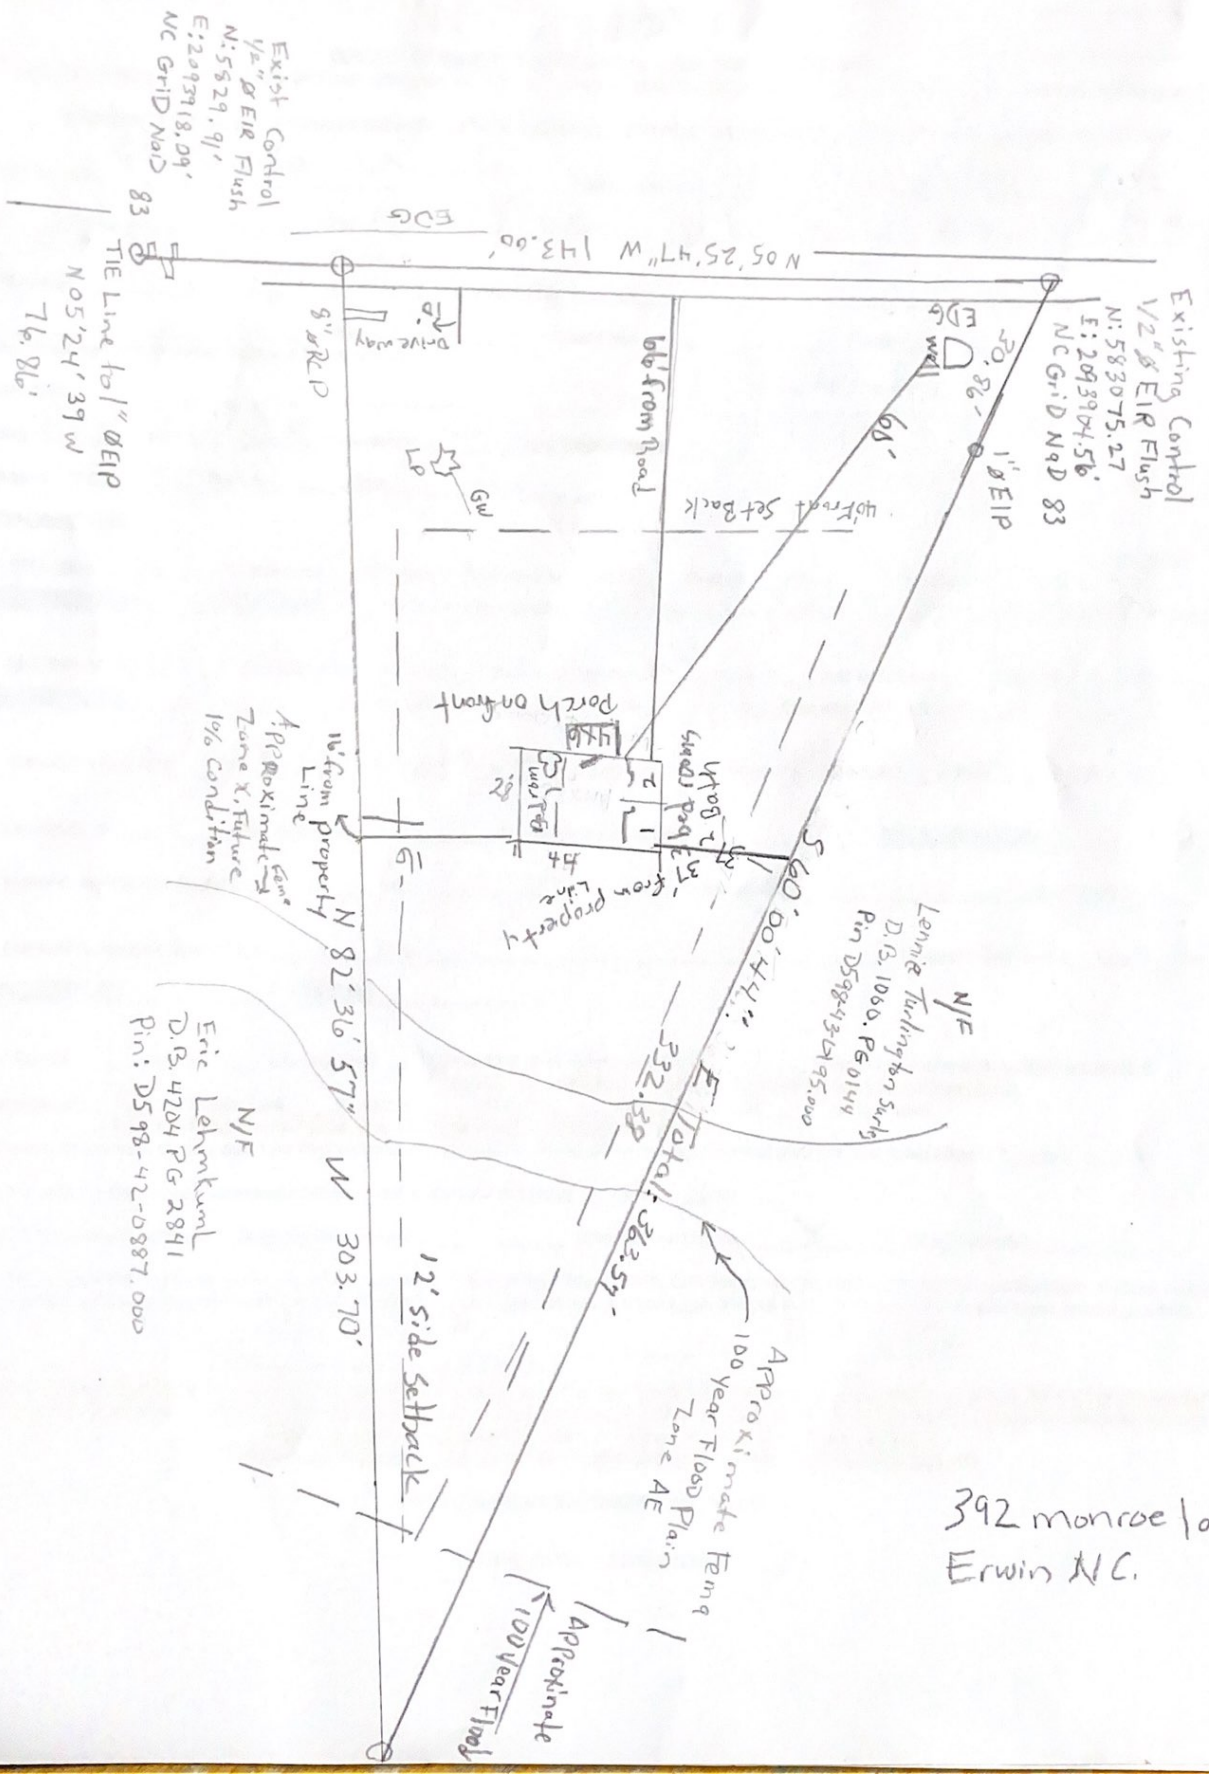

392 Monroe Lane
Erwin N.C.