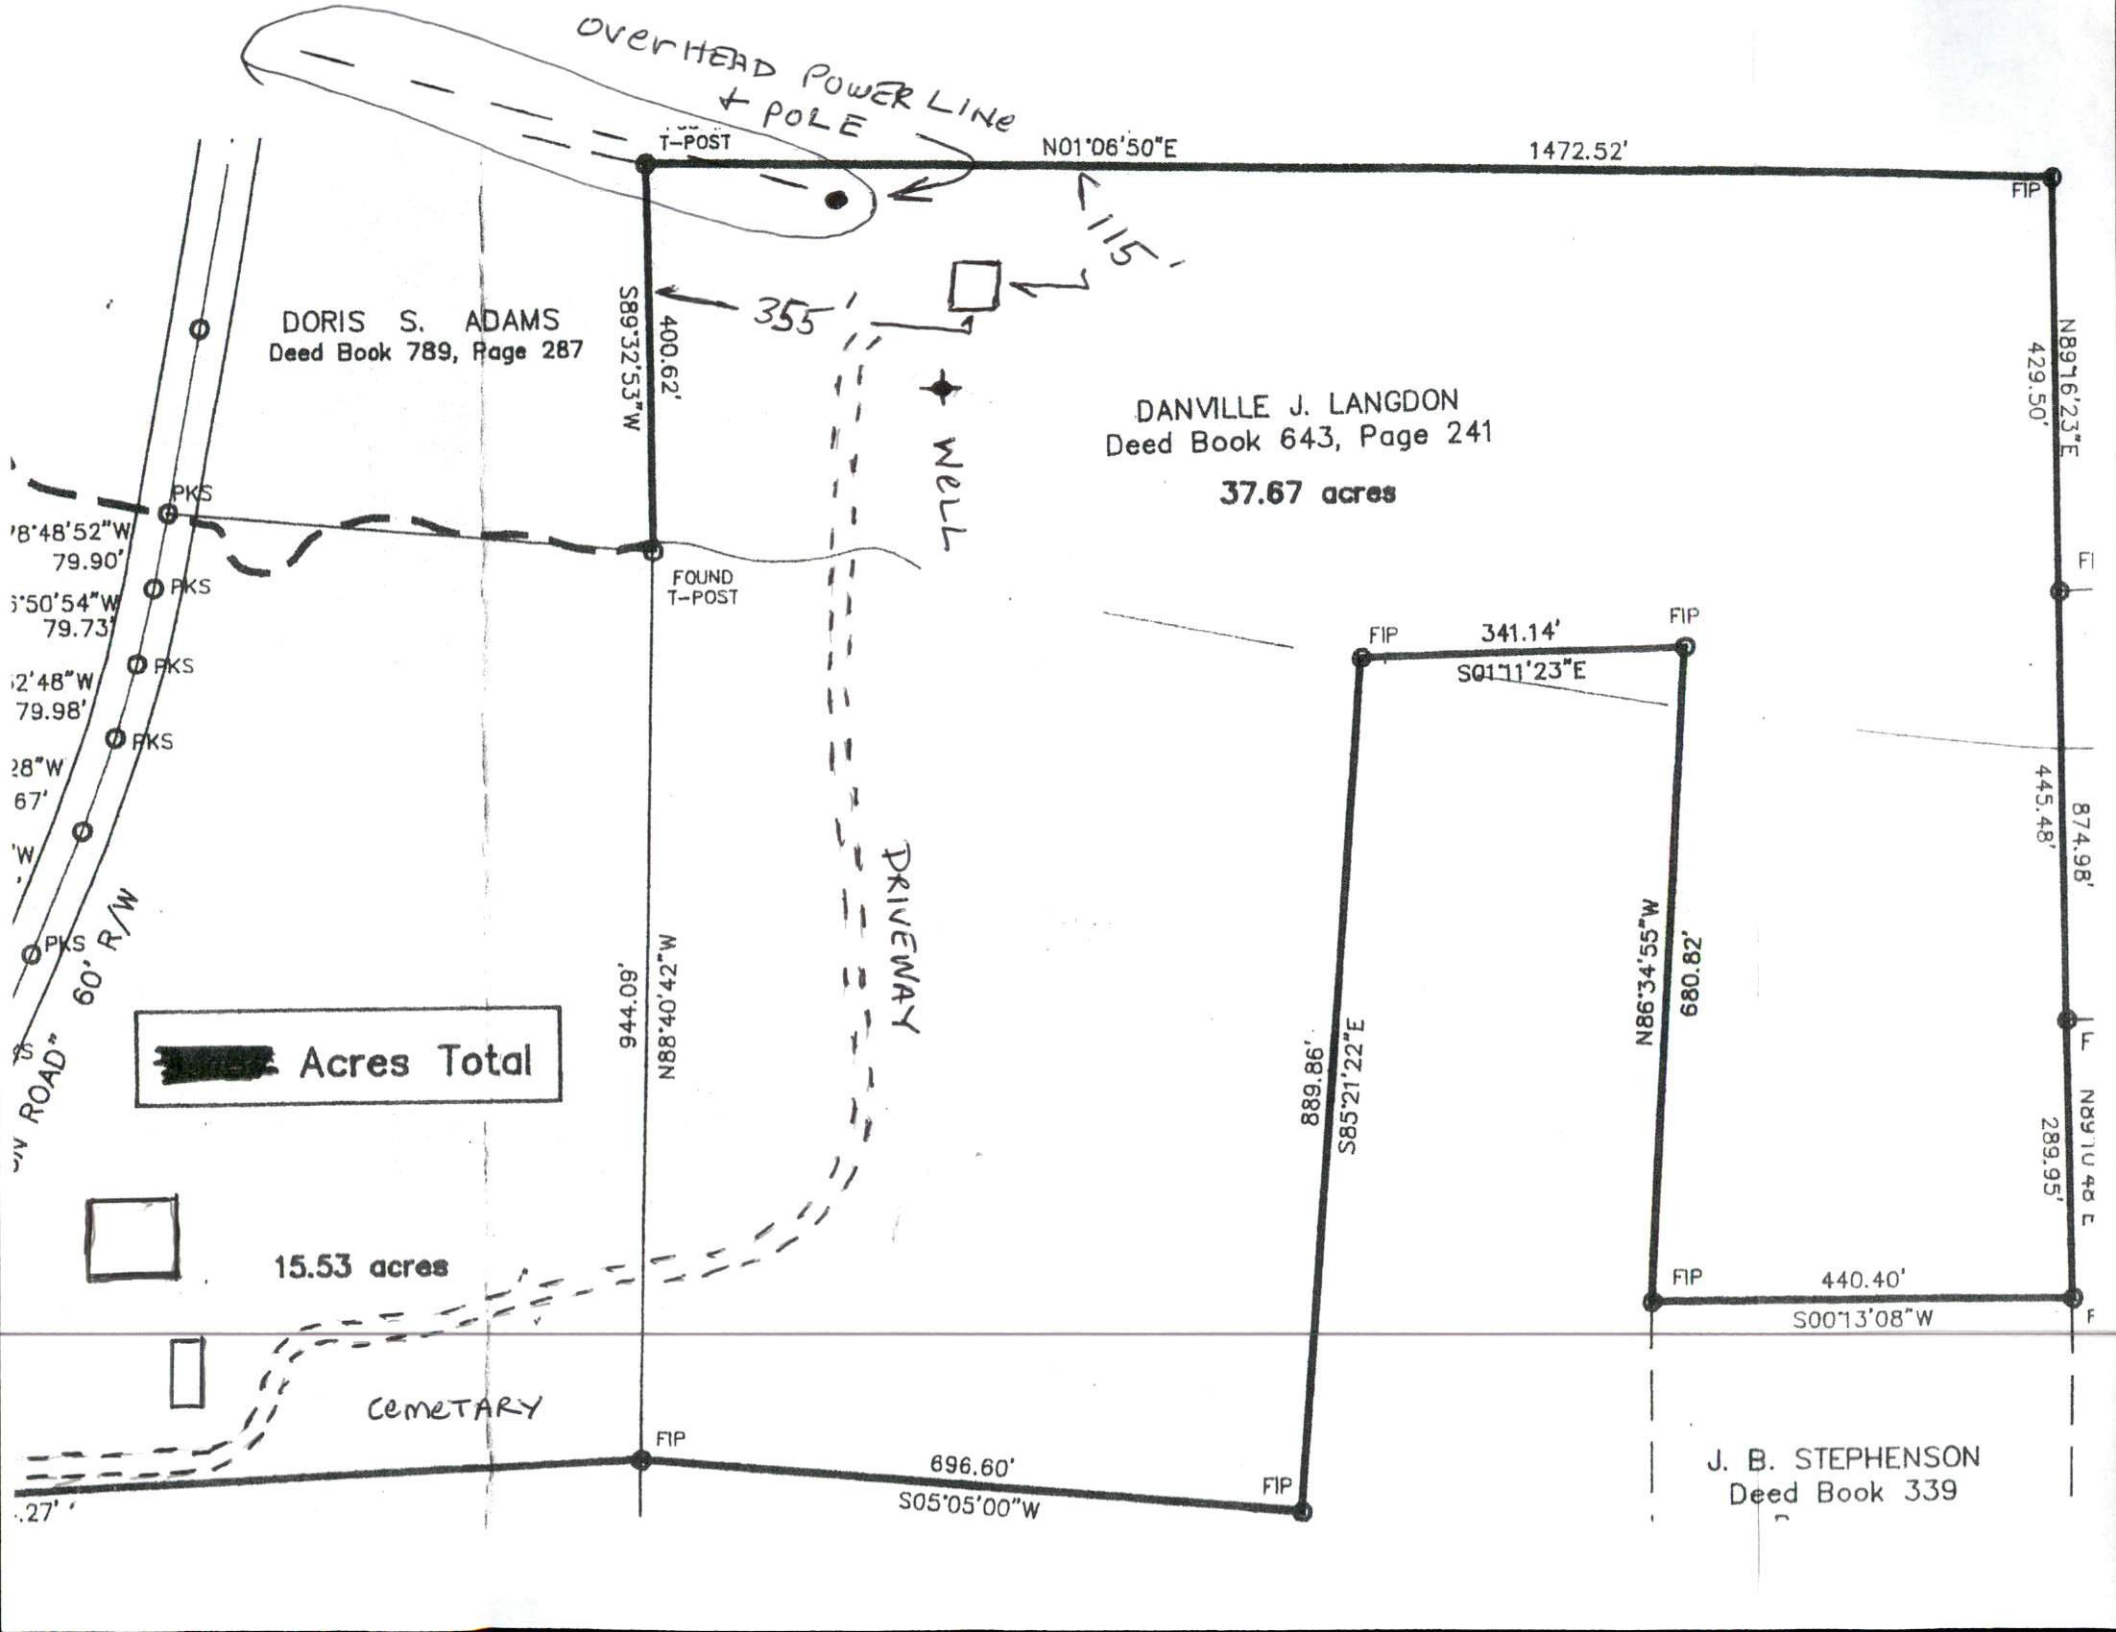
OVERHEAD POWER LINE + POLE
T-POST
N01°06'50"E
1472.52'
FIP
115'
355'
S89°32'53"W
400.62'
WELL
DORIS S. ADAMS
Deed Book 789, Page 287
DANVILLE J. LANGDON
Deed Book 643, Page 241
37.67 acres
N89°16'23"E
429.50'
PKS
S8°48'52"W
79.90'
PKS
S50'54"W
79.73'
PKS
S2°48"W
79.98'
PKS
28"W
67'
PKS
FOUND
T-POST
FIP
341.14'
S01°11'23"E
FIP
445.48'
874.98'
60' R/W
ROAD"
DRIVEWAY
944.09'
N88°40'42"W
Acres Total
N86°34'55"W
680.82'
889.86'
S85°21'22"E
289.95'
15.53 acres
FIP
440.40'
S00°13'08"W
CEMETARY
FIP
696.60'
S05°05'00"W
FIP
J. B. STEPHENSON
Deed Book 339