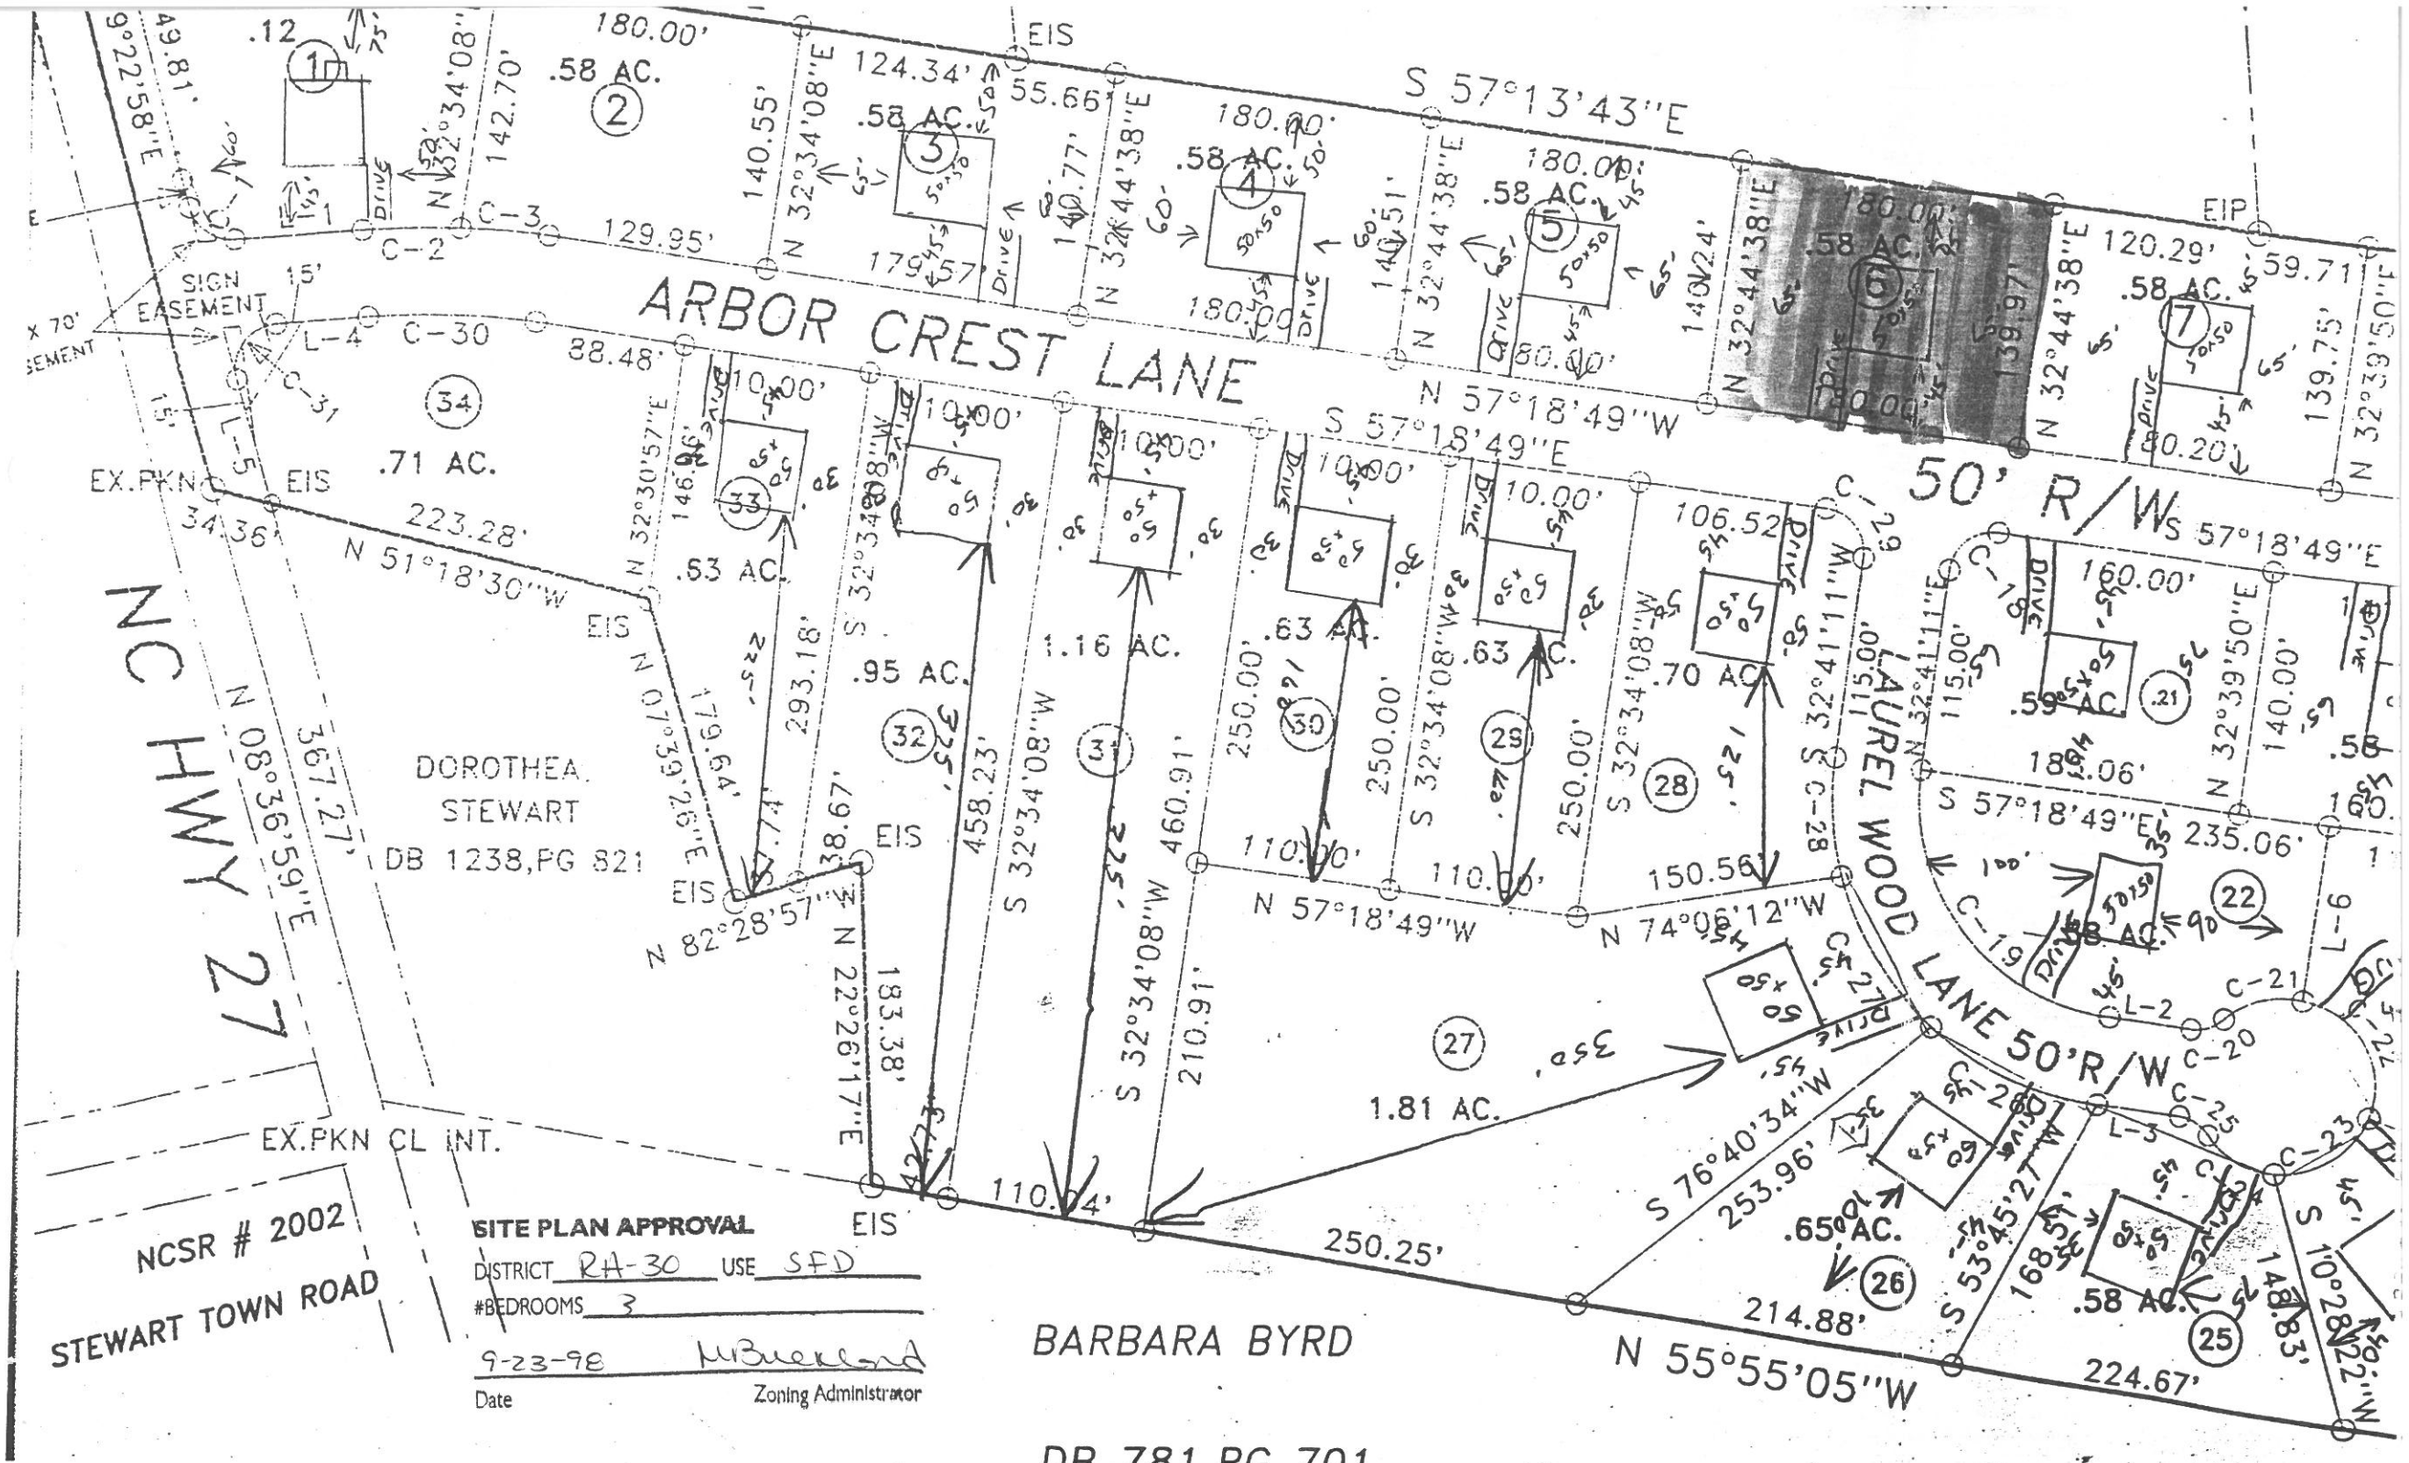
ARBOR CREST LANE
50' R/W
LAUREL WOOD LANE 50'R/W
NC HWY 27
DOROTHEA STEWART
DB 1238,PG 821
BARBARA BYRD
DB 781 PG 701
NCSR # 2002
STEWART TOWN ROAD
EX.PKN CL INT.
SIGN EASEMENT
S 57°13'43"E
N 57°18'49"W
S 57°18'49"E
N 55°55'05"W
N 51°18'30"W
N 08°36'59"E
N 82°28'57"W
N 74°06'12"W
S 76°40'34"W
S 53°45'27"W
S 10°28'22"W
.58 AC.
.71 AC.
.63 AC.
.95 AC.
1.16 AC.
.70 AC.
1.81 AC.
.65 AC.
.59 AC.
EIS
EIP
EX.PKN
SITE PLAN APPROVAL
DISTRICT RA-30 USE SFD
#BEDROOMS 3
9-23-98
Date
Zoning Administrator