

**LG** **LG355N1C-N5**

101U1BE2D1VT  
210114  
5,400 Pa

W	V	A
355	34.70	10.25
41.50	10.80	1,000
20		

Type 1

Installation Instructions for Installation Requirements to Achieve a Specified System  
and Test Condition : 1,000W/m<sup>2</sup>, AM 1.5 Spectrum, Cell temperature 25°C  
cable installation manual for appropriate mating connectors.  
IEC 61215-2: 2016 and IEC 61730-1: 2015

**⚠ WARNING/AVERTISSEMENT**

**Risk of electric shock/Précaution de choc électrique**  
DO NOT connect or disconnect, plug contacts while a system is under load.  
DO NOT approach the damaged or broken module, unless you are an expert. Otherwise, it may result in a hazardous situation or a serious injury.  
Ne connectez ou déconnectez pas le connecteur pendant qu'un système est sous la charge. Ne s'approche pas un module endommagé ou détérioré, si vous n'êtes pas un expert. Il peut en résulter une situation hasardeuse ou une blessure sérieuse.

**Risk of fires and burns/Précaution de feu et d'incendie**  
DO NOT contact with electrically active parts.  
Ne touchez pas des parts actives électriquement.

Read the installation and operation manual before installing, operation or  
dismantling. Ne lisez pas le manuel de service cette unité, se référer au manuel  
d'installation et d'opération.


**UL** **C** **UL** **US** **CE**

\*Maximum series overcurrent protection device  
required for field connections, see "2000V System Voltage"  
conditions and resistant to lightning strikes  
(where exposed)


MEZ30377



Made by LG Electronics, Inc.  
in U.S. from Imported Parts



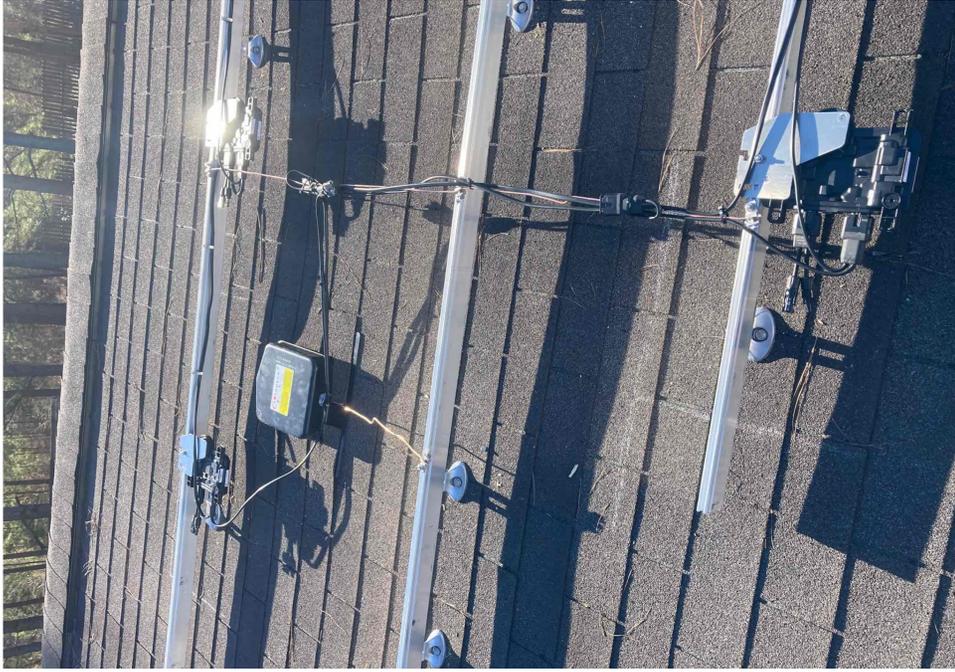



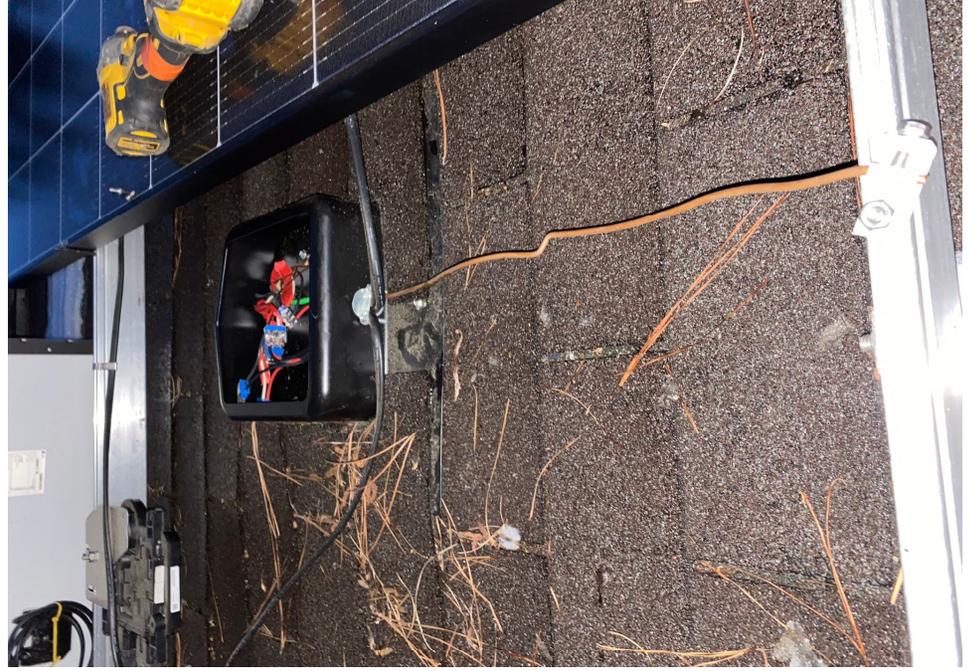

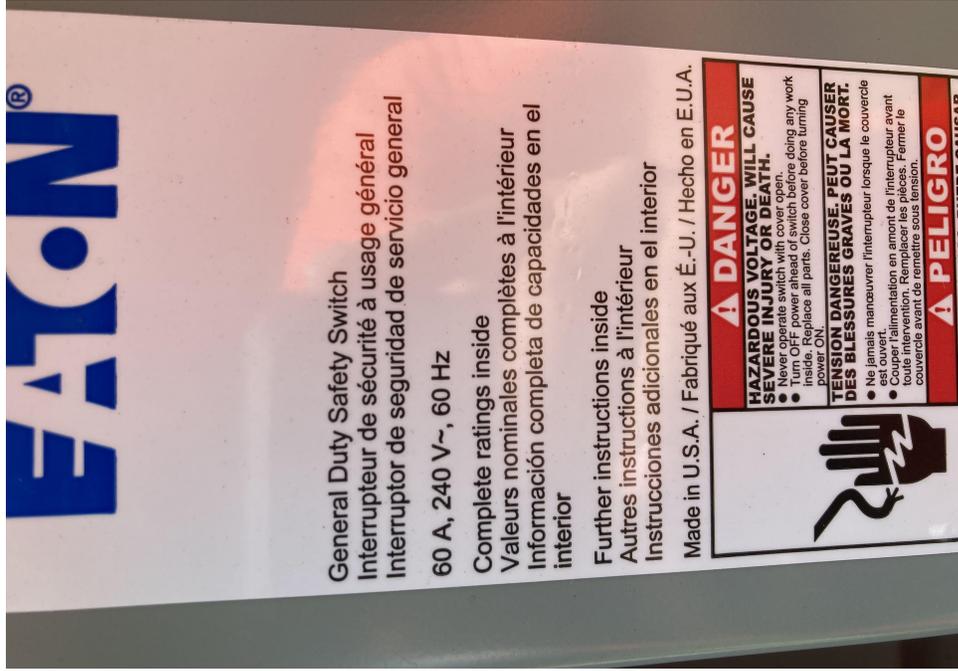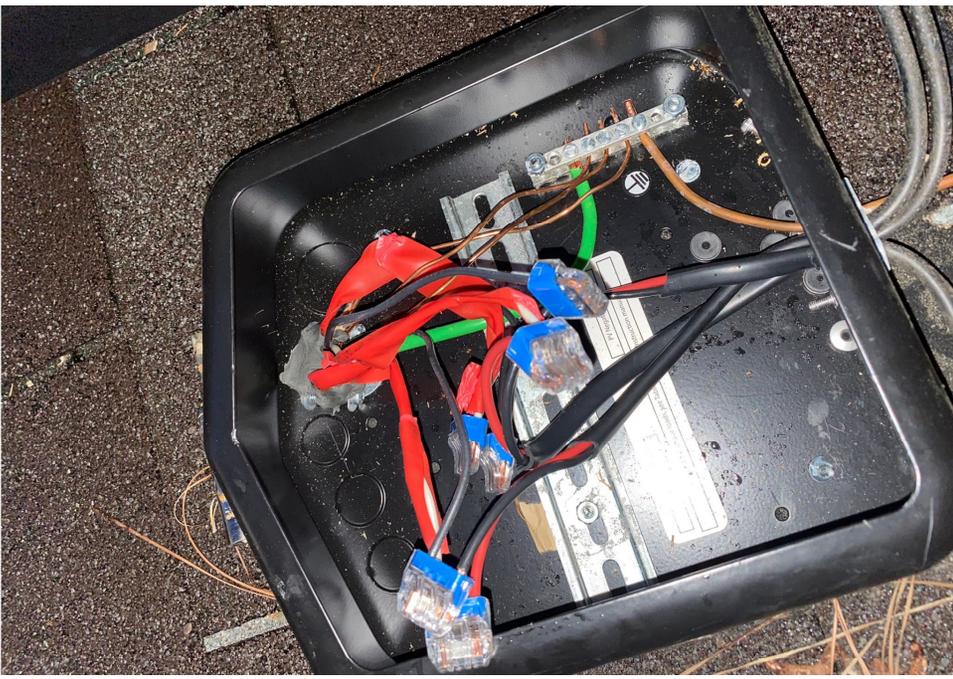

**General Duty Safety Switch**  
Interrupteur de sécurité à usage général  
Interruptor de seguridad de servicio general

**60 A, 240 V~, 60 Hz**

**Complete ratings inside**  
Valeurs nominales complètes à l'intérieur  
Información completa de capacidades en el interior

**Further instructions inside**  
Autres instructions à l'intérieur  
Instrucciones adicionales en el interior

Made in U.S.A. / Fabriqué aux É.-U. / Hecho en E.U.A.



**⚠ DANGER**  
**HAZARDOUS VOLTAGE. WILL CAUSE SEVERE INJURY OR DEATH.**  
● Never operate switch with cover open.  
● Ne jamais manœuvrer l'interrupteur lorsque le couvercle est ouvert.  
● Couper l'alimentation en amont de l'interrupteur, avant toute réparation. Fermer le couvercle avant de remettre sous tension.

**⚠ PELIGRO**

