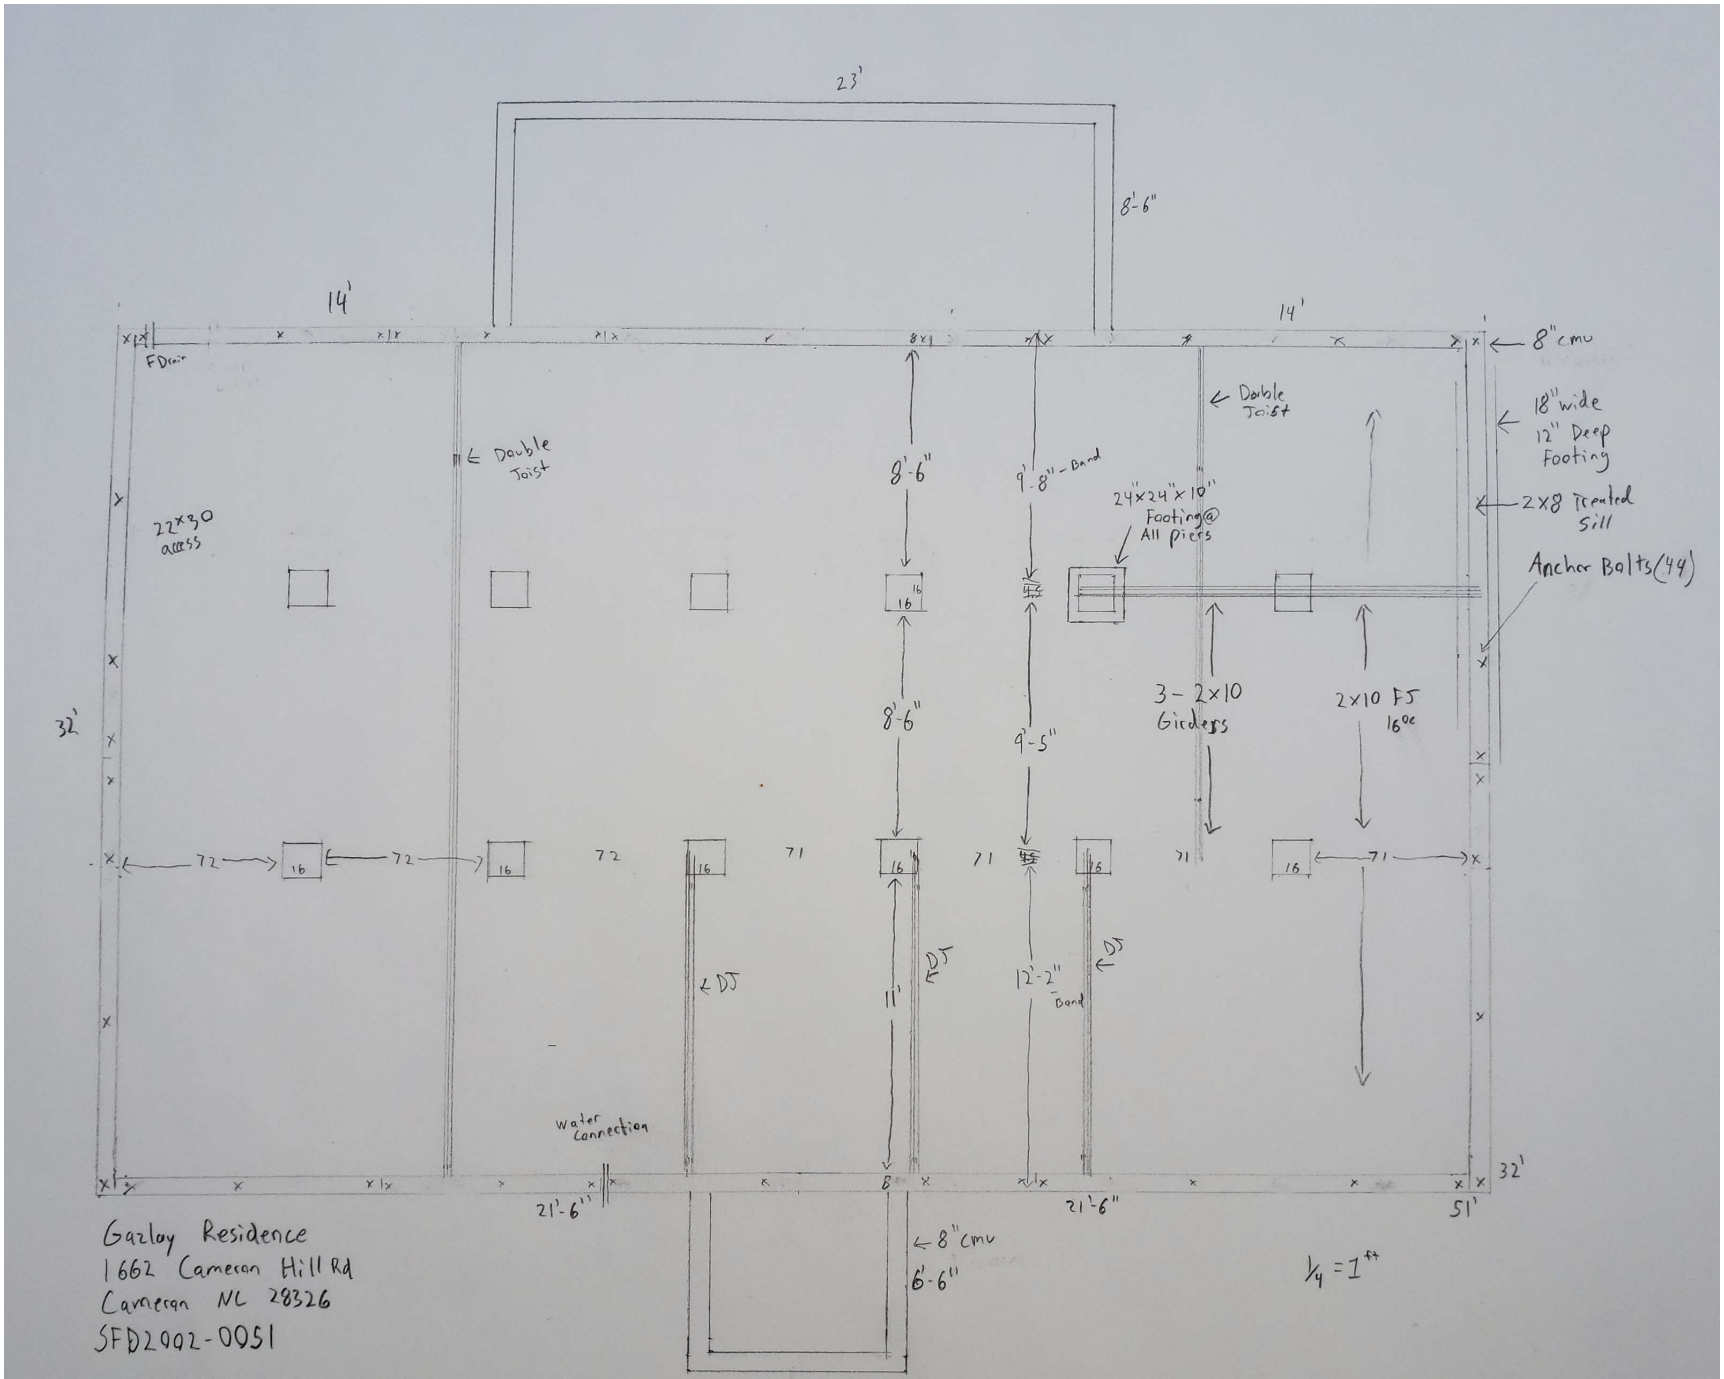

Gazlay Residence
1662 Cameron Hill Rd
Cameron NC 28326
SFD2002-0051