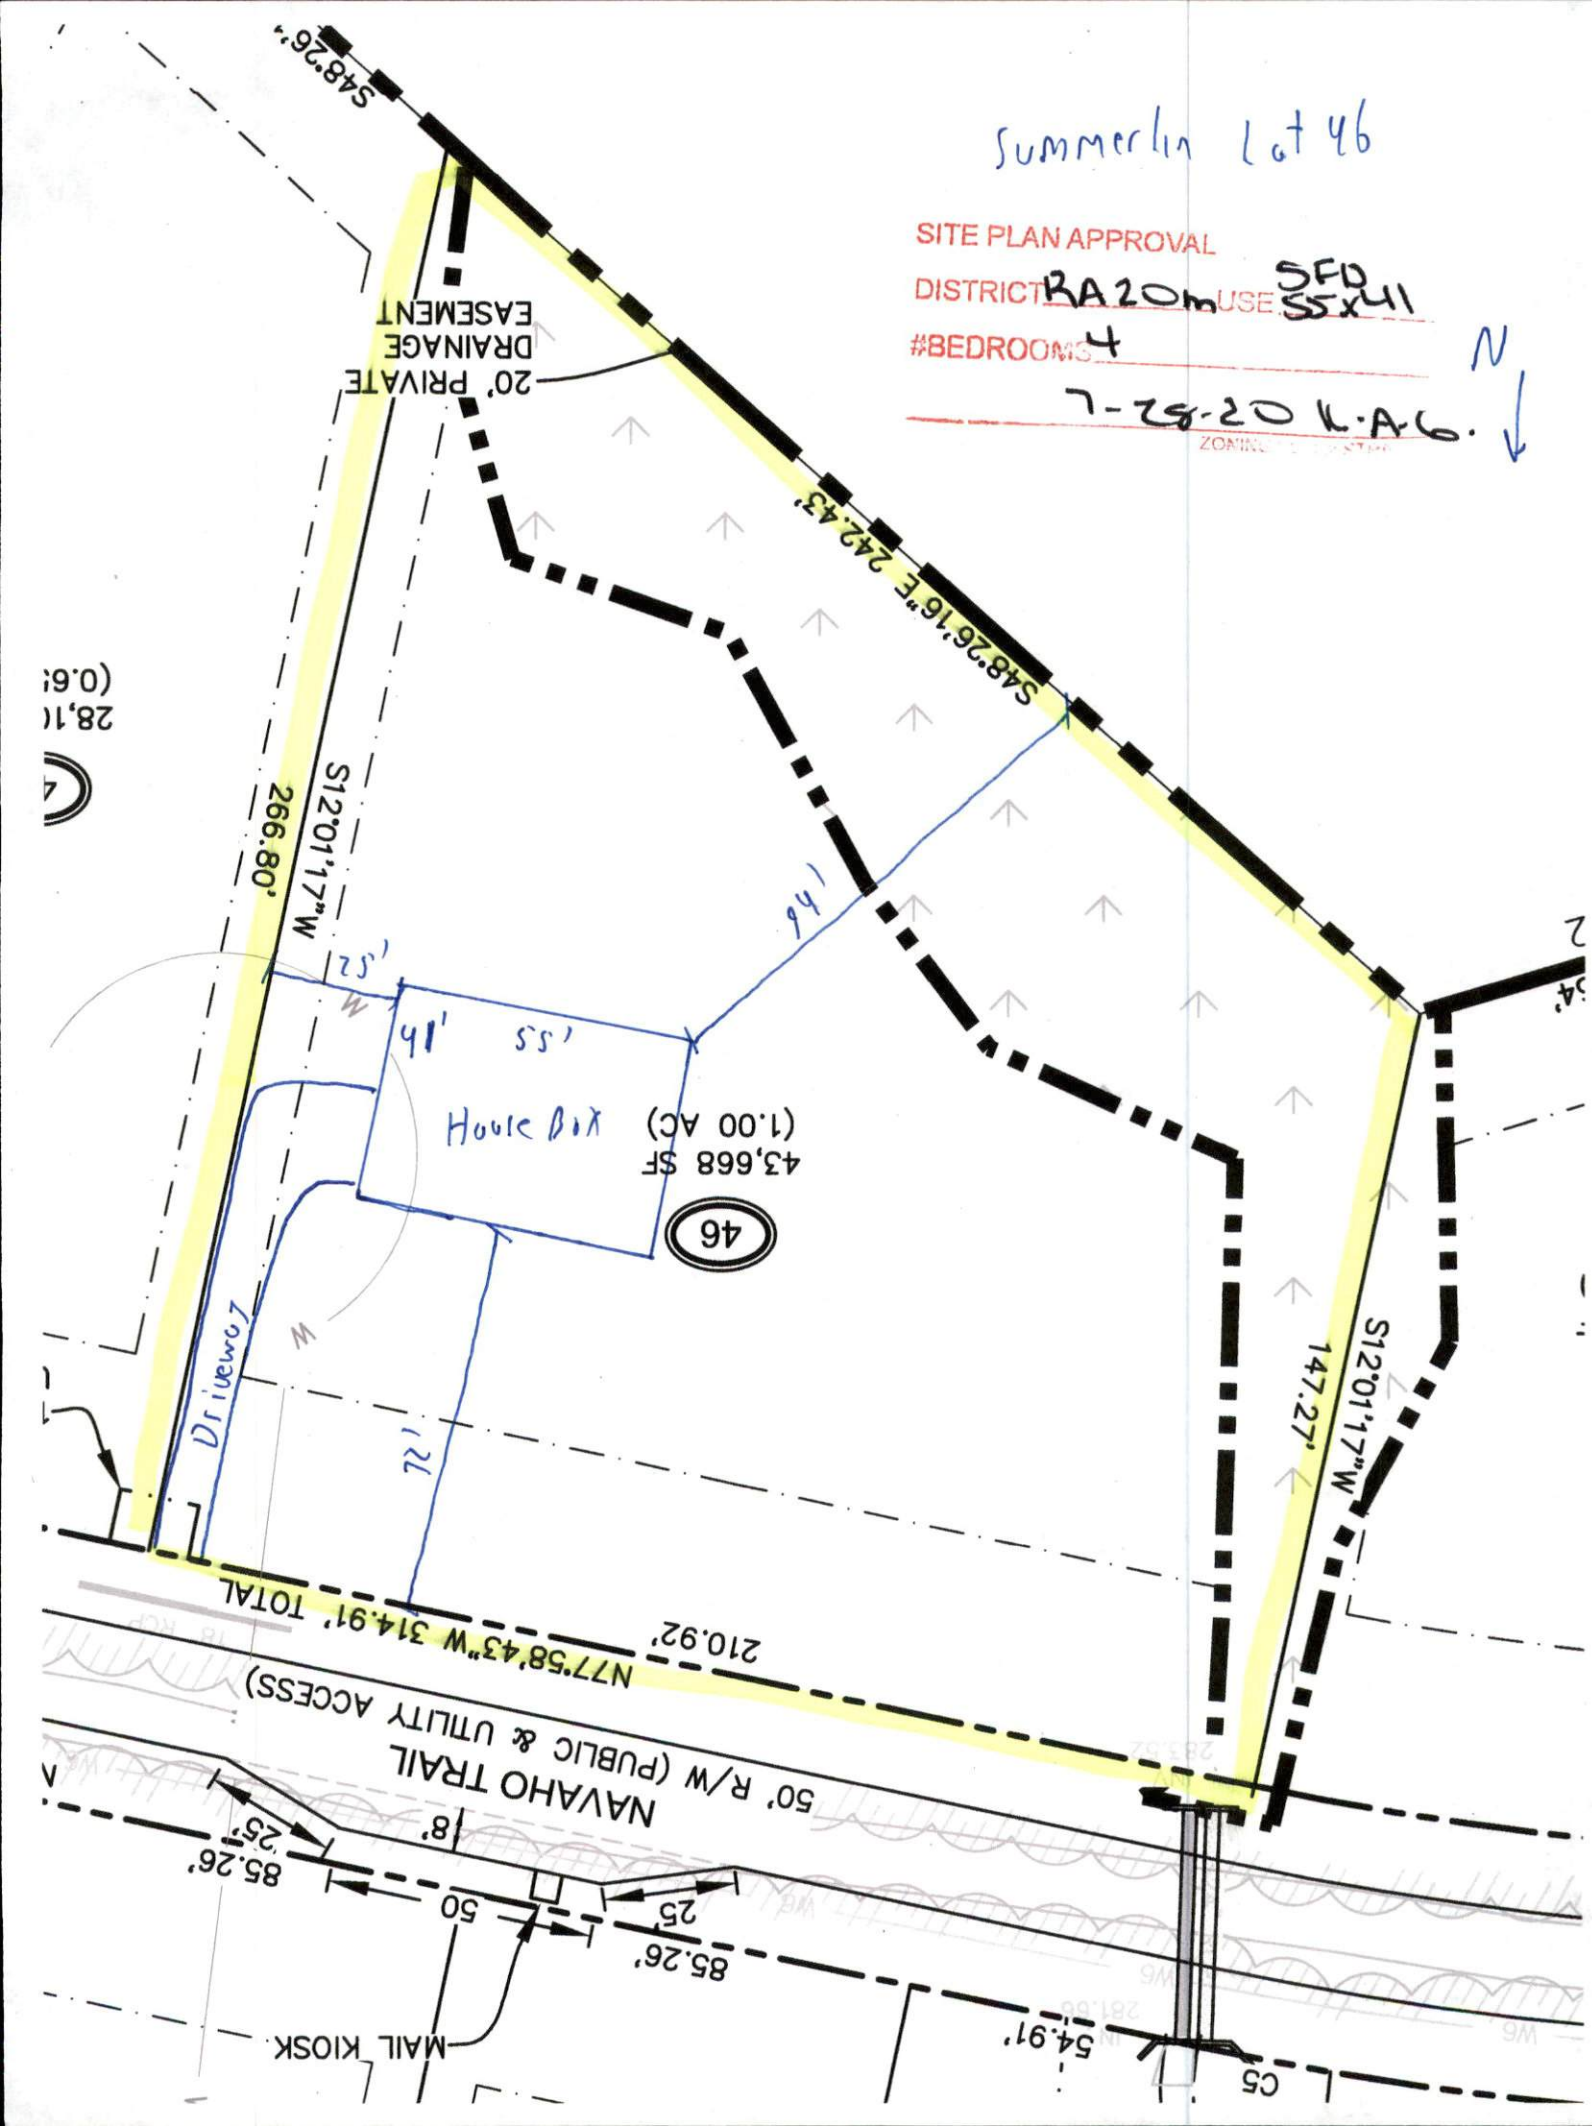
Summerlin Lot 46
SITE PLAN APPROVAL
DISTRICT RA20m USE SFD 55x41
#BEDROOMS 4
7-28-20 K.A.G.
N
S48°26'16"E 242.43'
S48°26'
20' PRIVATE DRAINAGE EASEMENT
S12°01'17"W 266.80'
S12°01'17"W 147.27'
94'
25'
41'
55'
House Box
43,668 SF (1.00 AC)
46
Driveway
72'
N77°58'43"W 314.91' TOTAL
210.92'
50' R/W (PUBLIC & UTILITY ACCESS)
NAVAHO TRAIL
8'
25'
85.26'
50
25
85.26'
MAIL KIOSK
54.91'
C5