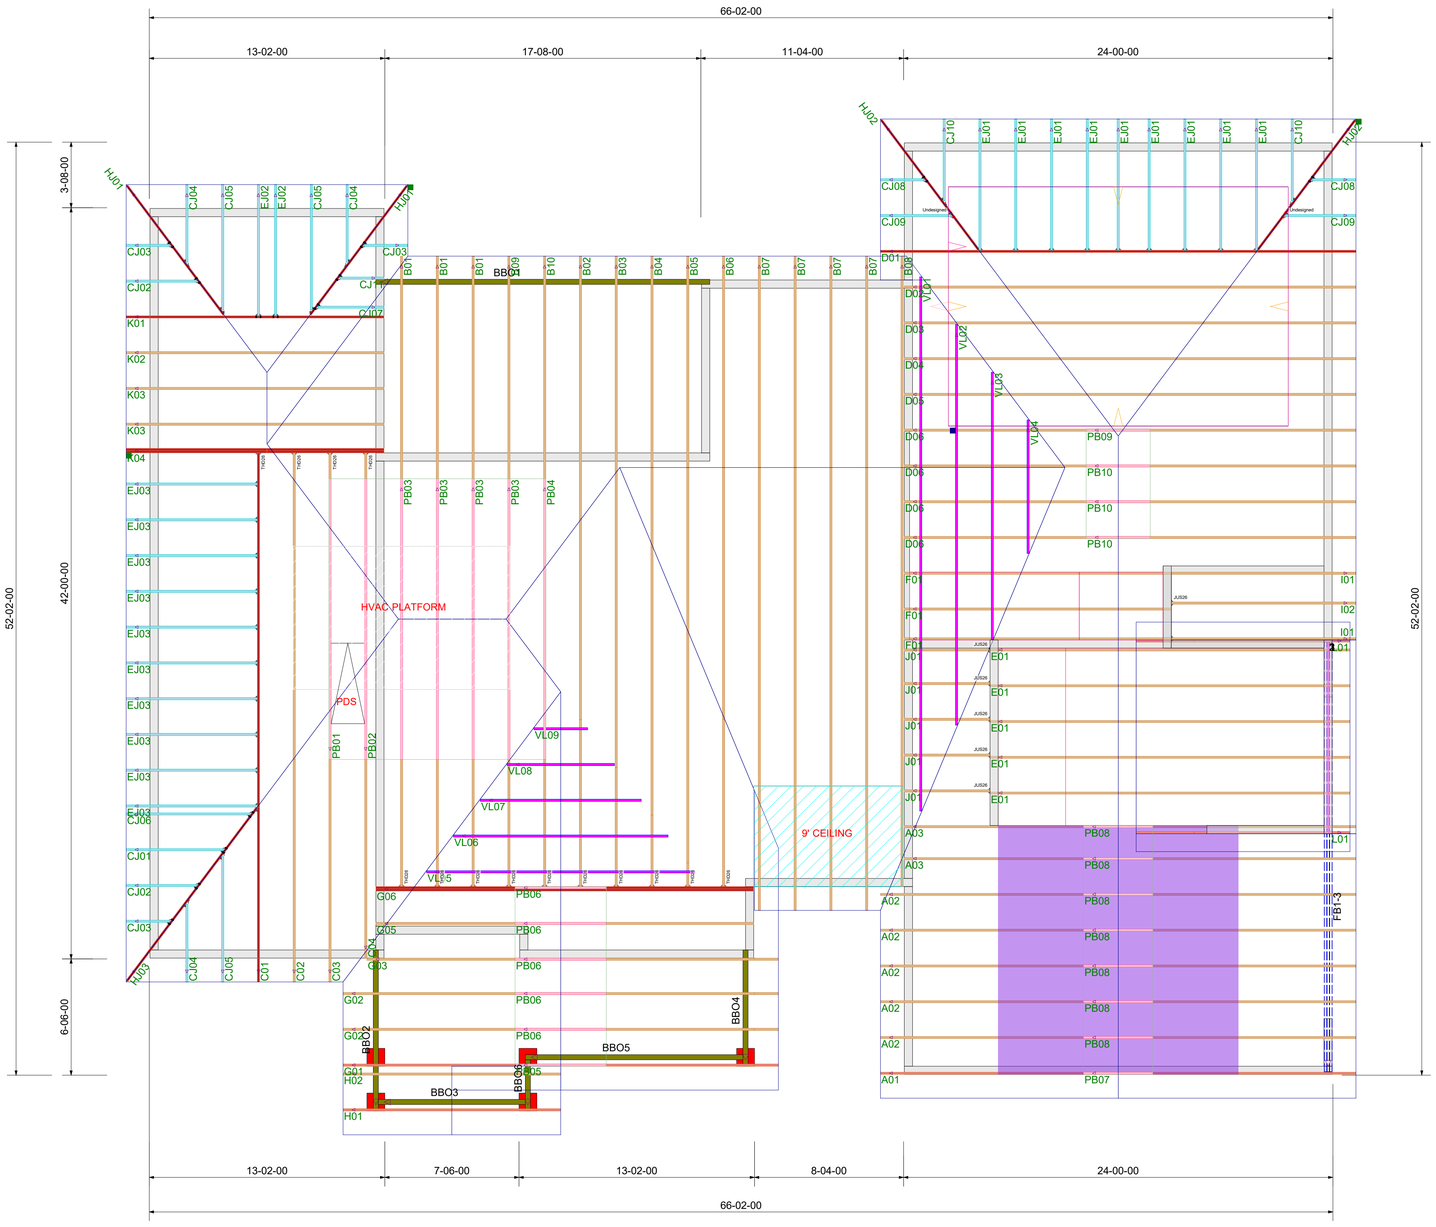

Products					
PlotID	Length	Product	Plies	Net Qty	Fab Type
FB1-3	26-00-00	2.0 RigidLam DF LVL 1-3/4 x 14	3	3	FF

Connector Summary		
Qty	Manuf	Product
2		
1	USP	THD26
1	USP	THD26
1	USP	One LUGT2
76	USP	One RT7A
2	USP	One RT16A
2	USP	One RT8A
6	USP	JUS26
1	NA	N/A
11	USP	One RT7A
11	USP	One RT16A

ROOF TRUSS FRAMING

DRAWING SCALE : 1/4" = 1'

Kempsville Building Materials
A Division of the Carter Lumber Company

J & R GROUP

LAKE FOREST

ROOF TRUSS PLACEMENT PLAN

REVISIONS	
DATE	BY
03-15-21	PG

PROJECT NUMBER
21030024

SHEET NUMBER
1 / 1