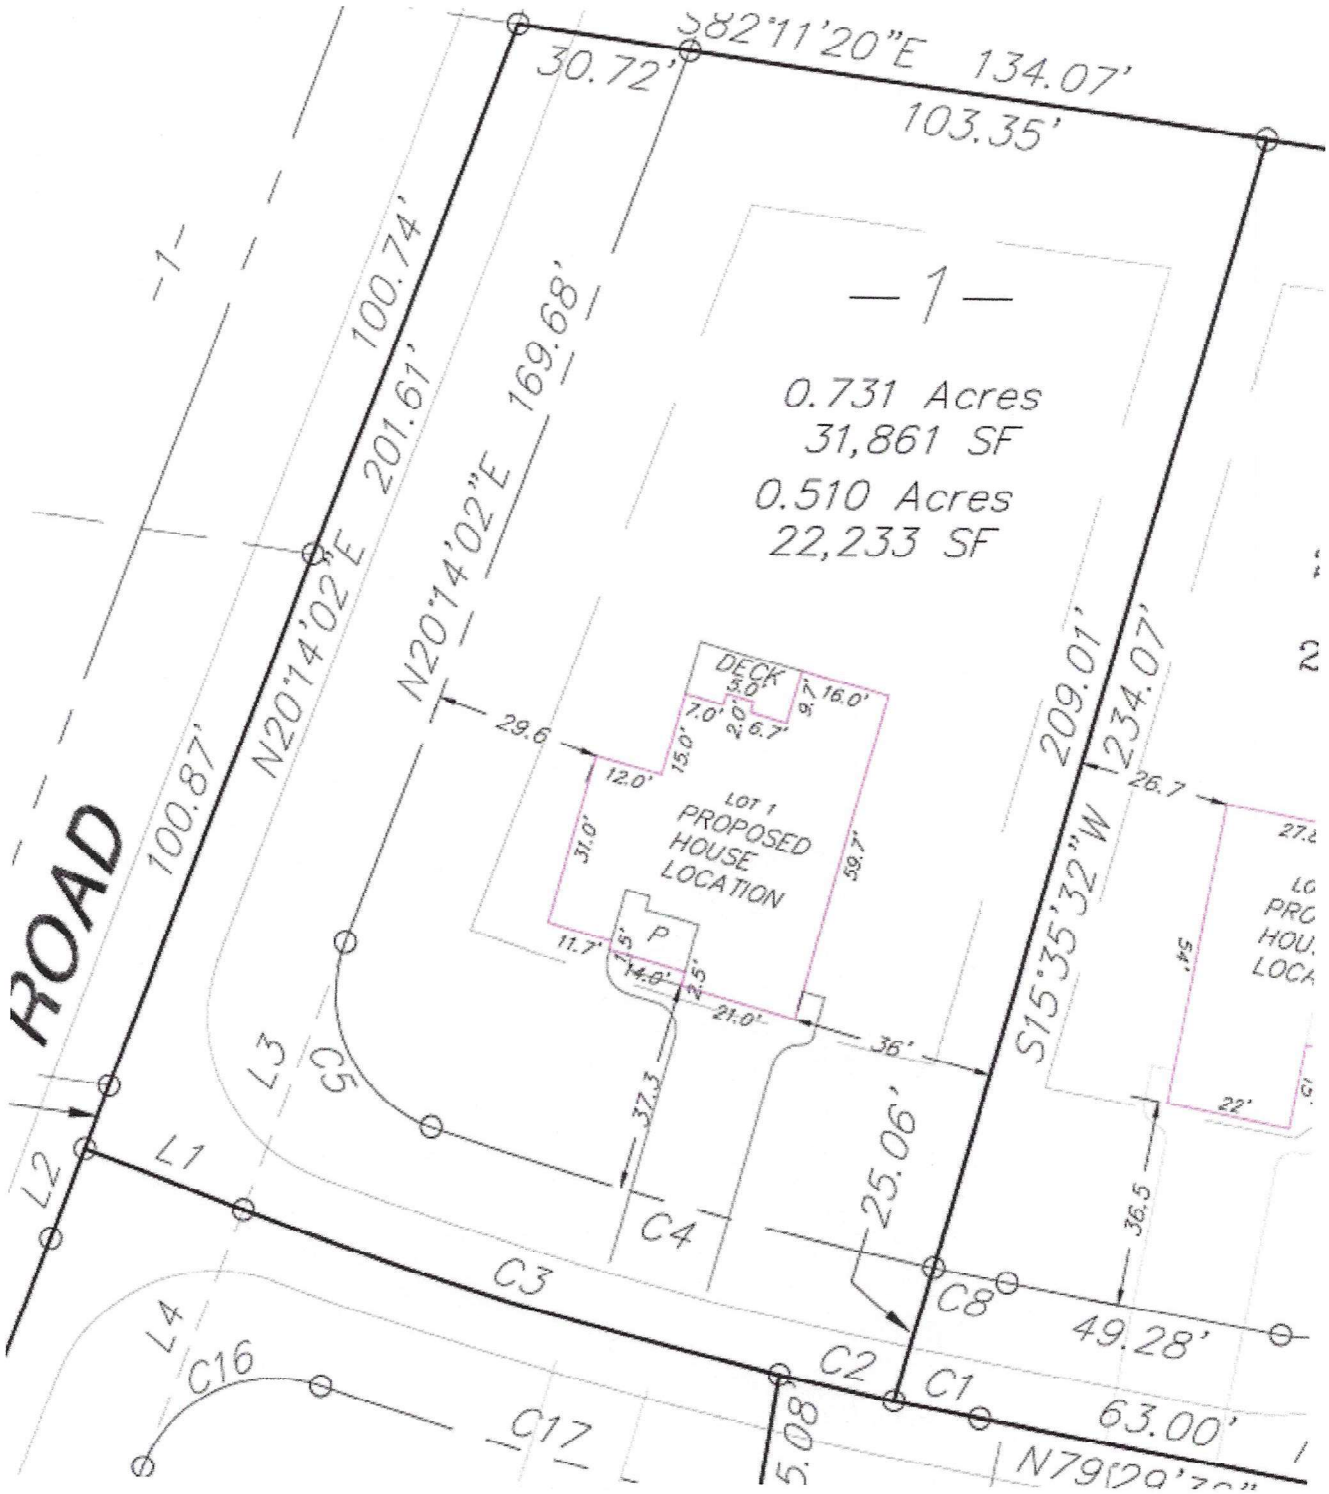

S82°11'20"E 134.07'
30.72'
103.35'
—1—
0.731 Acres
31,861 SF
0.510 Acres
22,233 SF
100.74'
201.61'
169.68'
N20°14'02"E
N20°14'02"E
100.87'
ROAD
DECK
LOT 1
PROPOSED
HOUSE
LOCATION
P
29.6
12.0'
15.0'
7.0'
5.0'
2.0'
6.7'
9.7'
16.0'
31.0'
59.7'
11.7'
1.5'
14.0'
2.5'
21.0'
36'
37.3
209.01'
234.07'
S15°35'32"W
26.7
54'
22'
36.5
25.06'
49.28'
63.00'
L1
L2
L3
L4
C1
C2
C3
C4
C5
C8
C16
C17
5.08