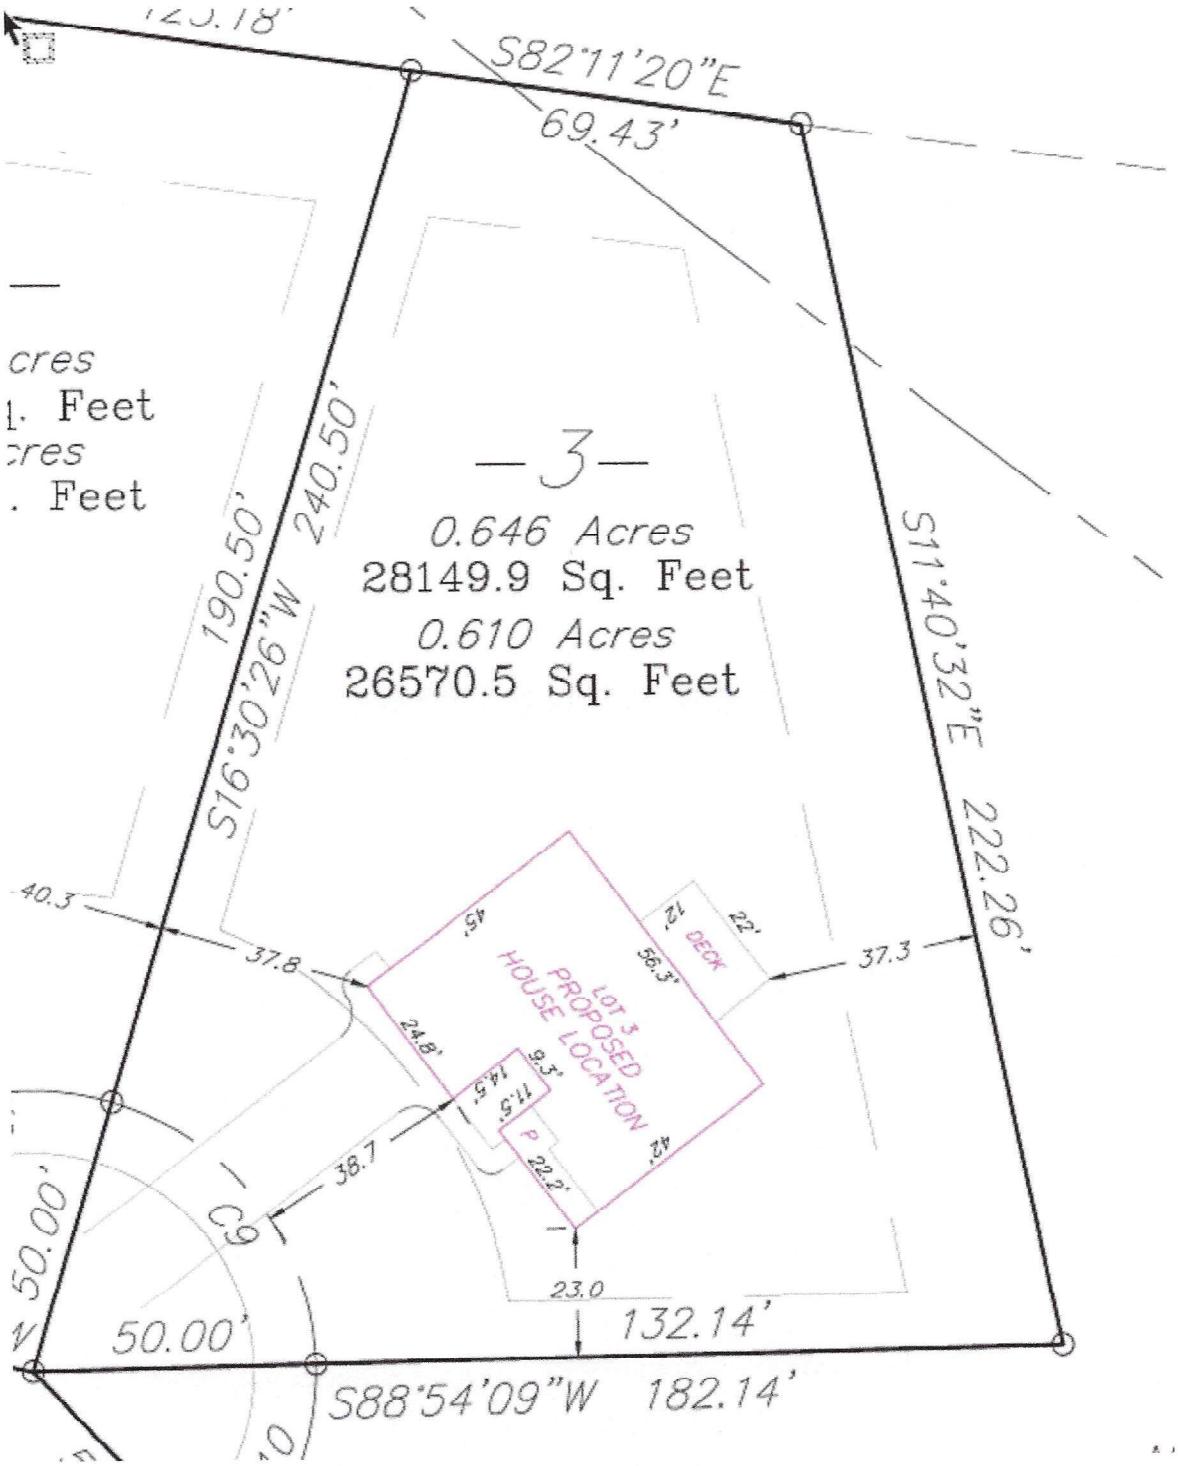
S82°11'20"E
69.43'
S11°40'32"E
222.26'
S16°30'26"W
240.50'
190.50'
-3-
0.646 Acres
28149.9 Sq. Feet
0.610 Acres
26570.5 Sq. Feet
LOT 3
PROPOSED
HOUSE LOCATION
DECK
40.3
37.8
37.3
56.3'
24.8'
9.3'
11.5'
14.5'
38.7
22.2'
23.0
50.00'
132.14'
S88°54'09"W
182.14'