MAIN LEVEL	2349
BONUS	418
GARAGE	677
PORCHES	691

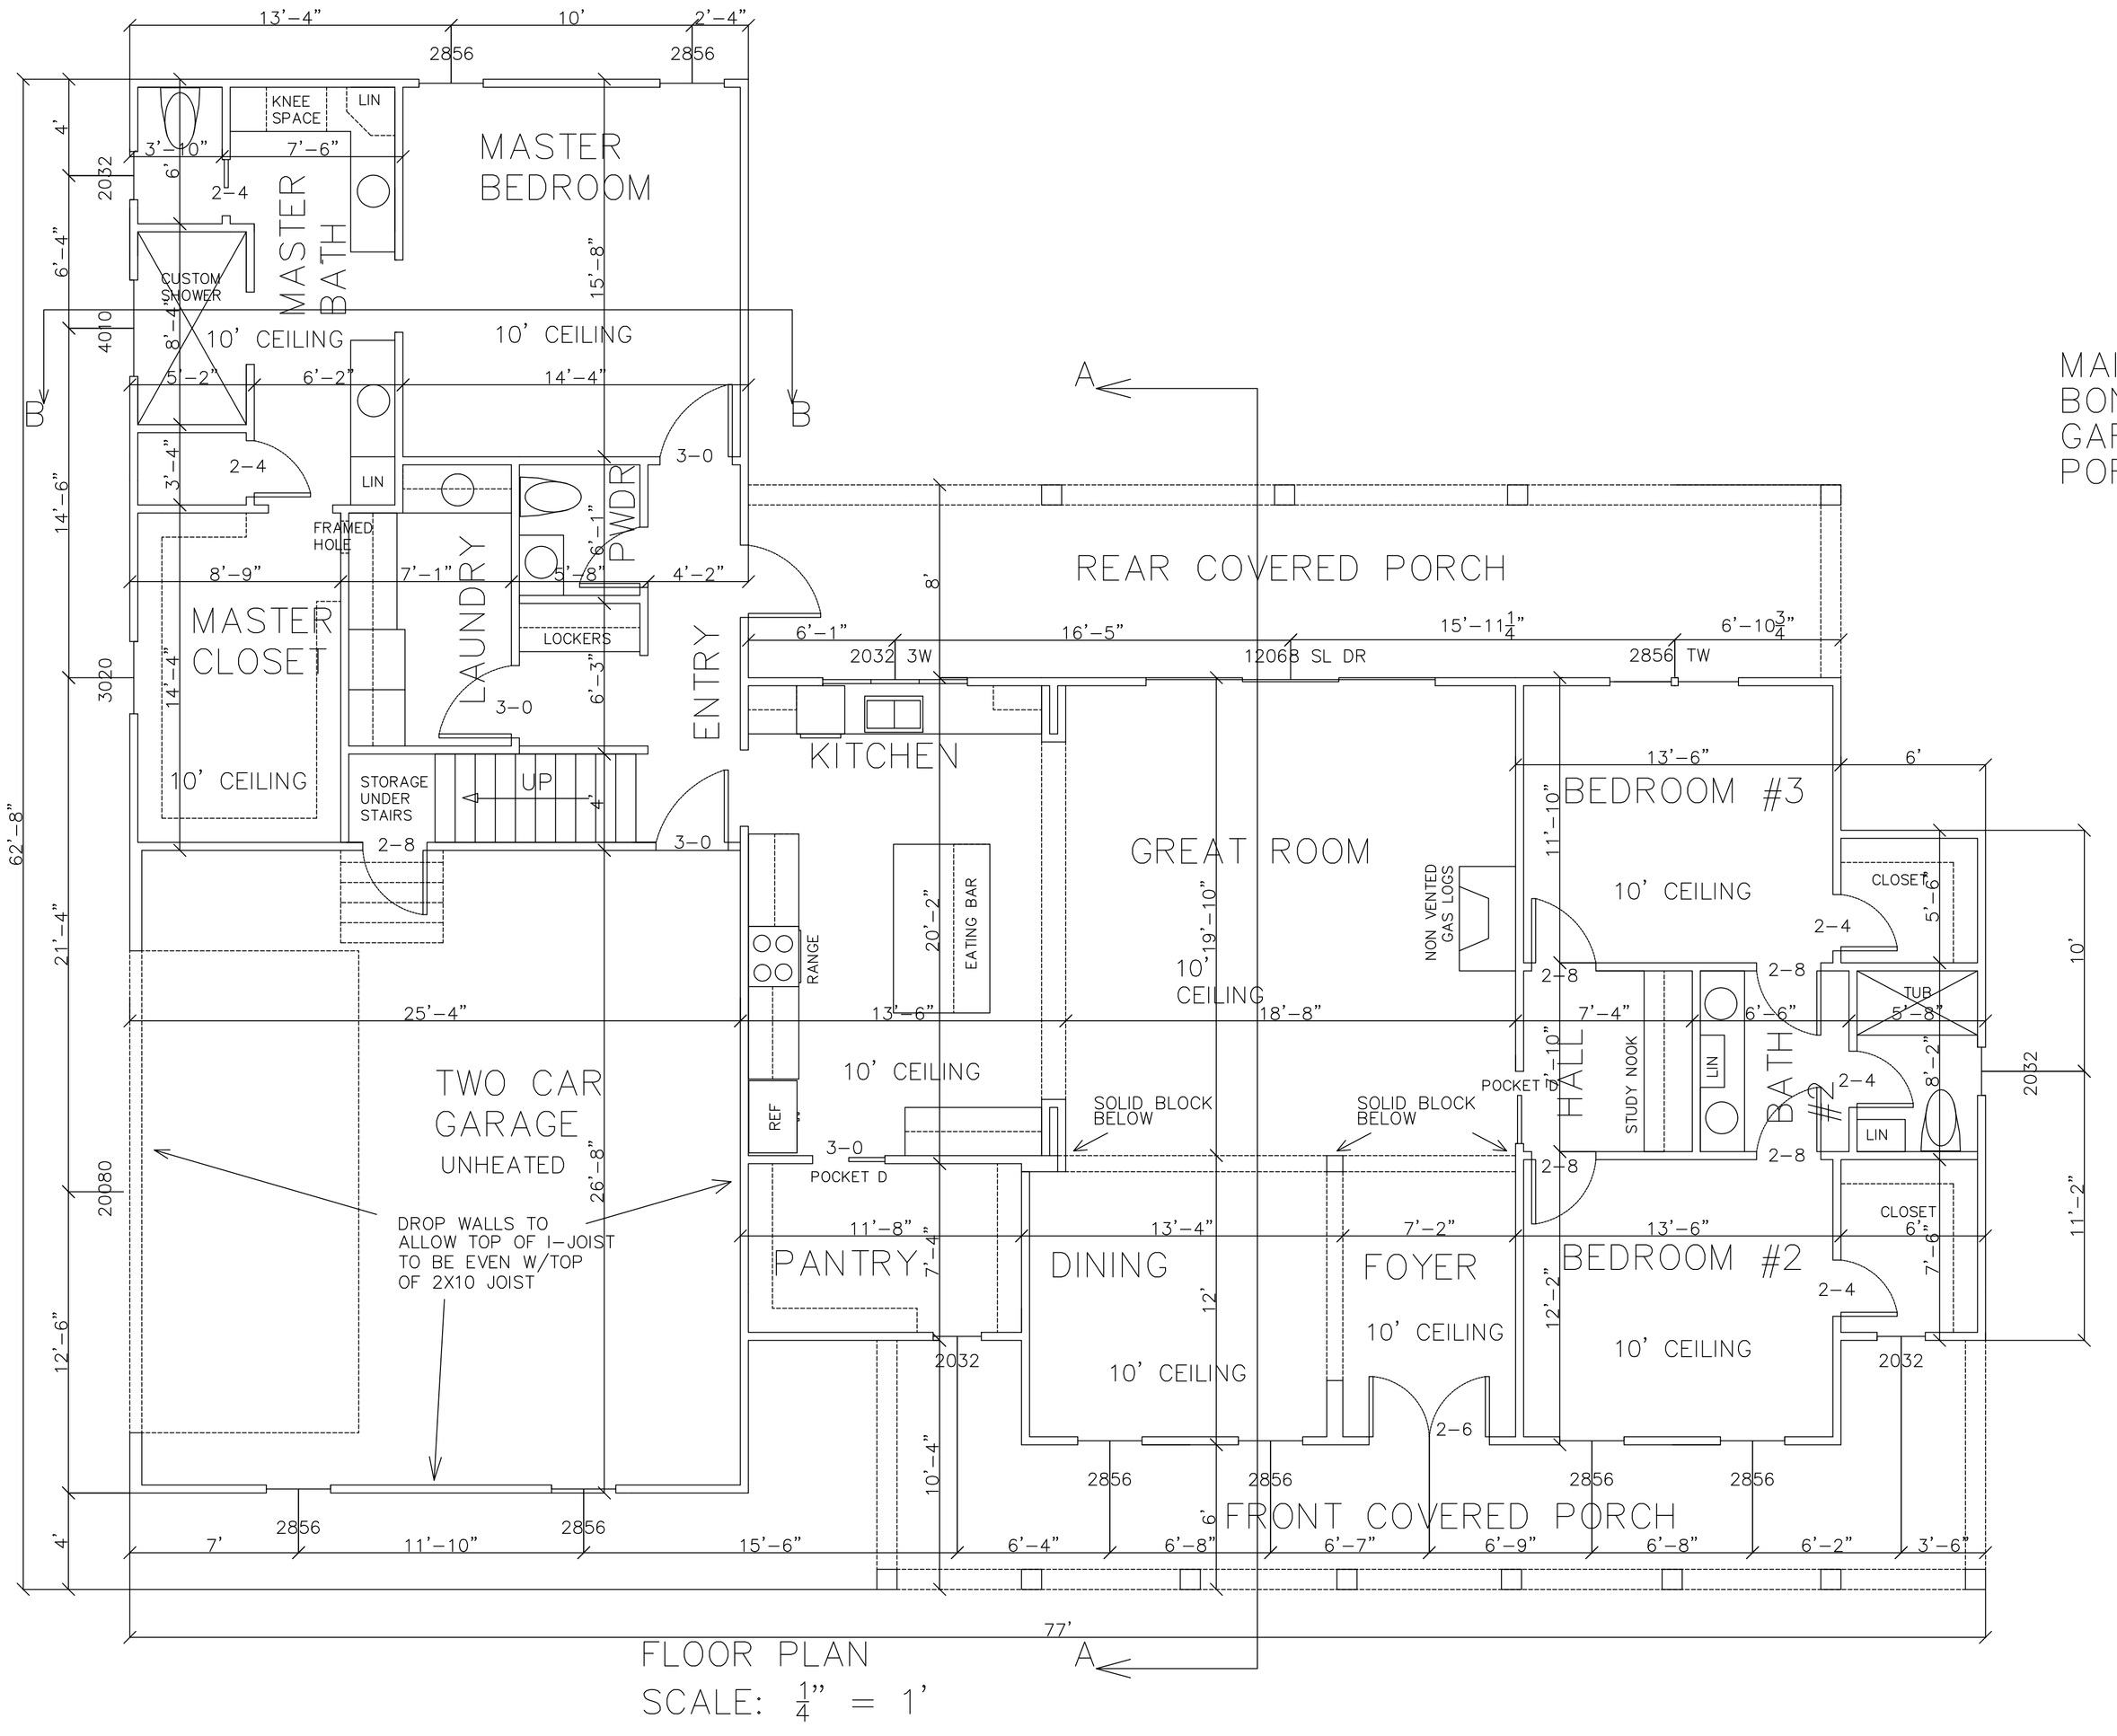

FLOOR PLAN
SCALE: $\frac{1}{4}$" = 1'

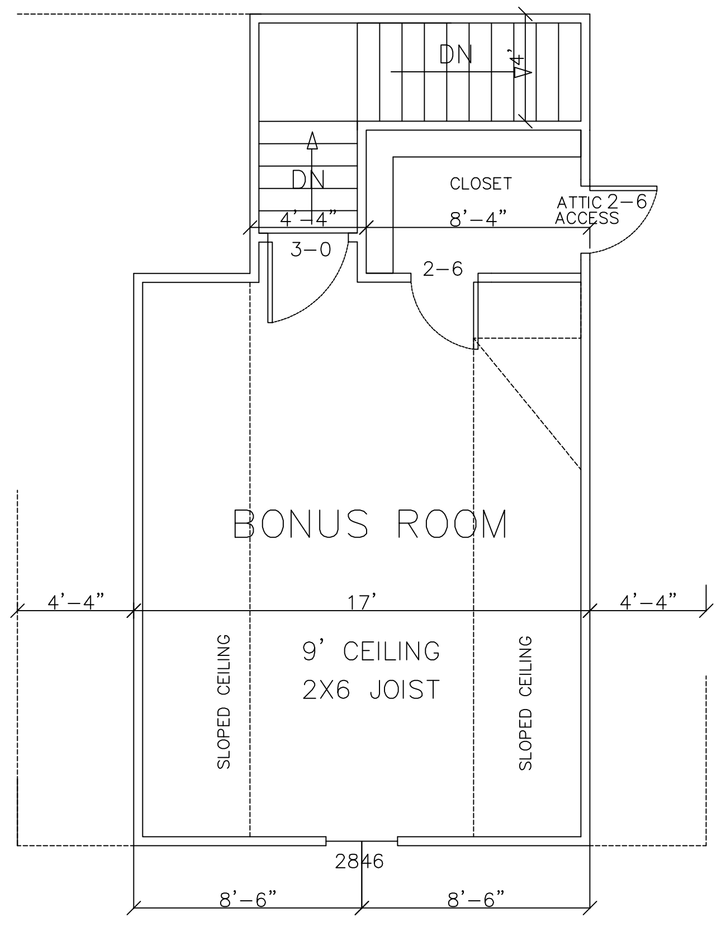

BONUS ROOM PLAN
SCALE: $\frac{1}{4}$" = 1'