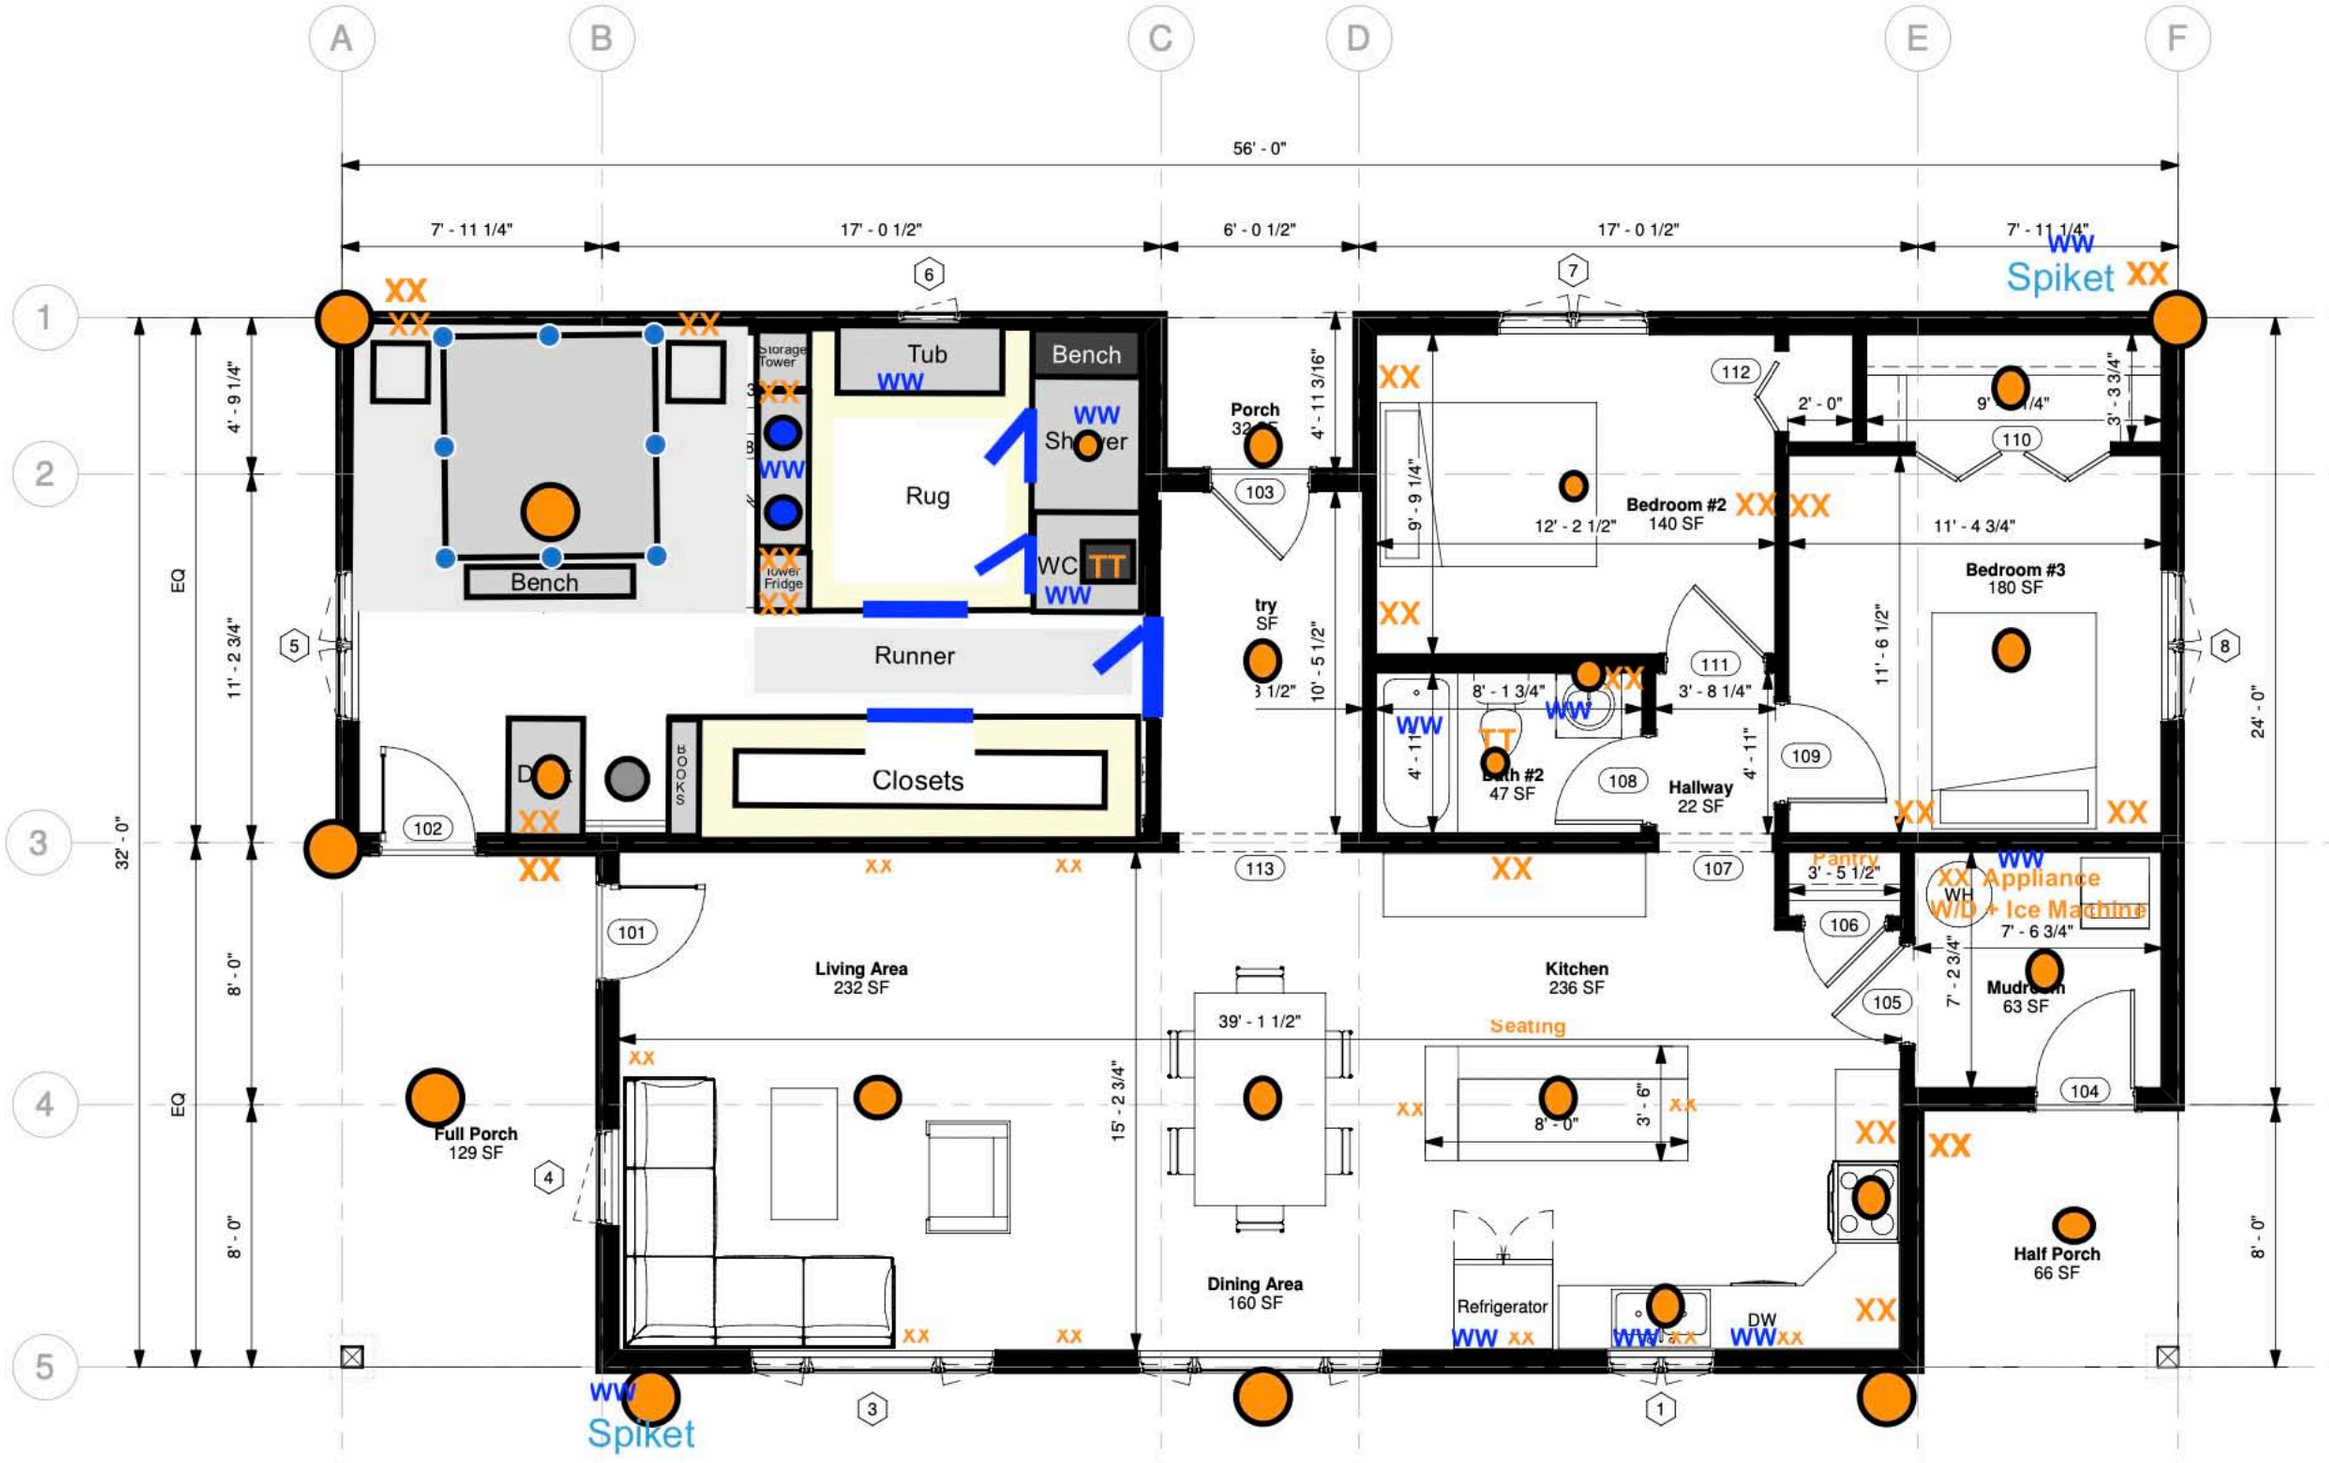
A
B
C
D
E
F
1
2
3
4
5
6
7
8
56' - 0"
7' - 11 1/4"
17' - 0 1/2"
6' - 0 1/2"
17' - 0 1/2"
7' - 11 1/4"
Spiket
XX
WW
Bench
Storage Tower
Tub
Bench
Shower
Rug
WC
TT
Tower Fridge
Runner
Closets
BOOKS
Porch
32 SF
4' - 11 3/16"
103
try
SF
3 1/2"
10' - 5 1/2"
112
2' - 0"
9' - 9 1/4"
12' - 2 1/2"
Bedroom #2
140 SF
9' - 1/4"
3' - 3 3/4"
110
11' - 4 3/4"
Bedroom #3
180 SF
11' - 6 1/2"
111
3' - 8 1/4"
8' - 1 3/4"
4' - 11"
Bath #2
47 SF
108
Hallway
22 SF
109
107
Pantry
3' - 5 1/2"
WH
Appliance
W/D + Ice Machine
7' - 6 3/4"
106
105
7' - 2 3/4"
Mudroom
63 SF
104
24' - 0"
102
101
113
Living Area
232 SF
39' - 1 1/2"
15' - 2 3/4"
Kitchen
236 SF
Seating
8' - 0"
3' - 6"
Full Porch
129 SF
Dining Area
160 SF
Refrigerator
DW
Half Porch
66 SF
32' - 0"
EQ
4' - 9 1/4"
11' - 2 3/4"
8' - 0"
8' - 0"
8' - 0"