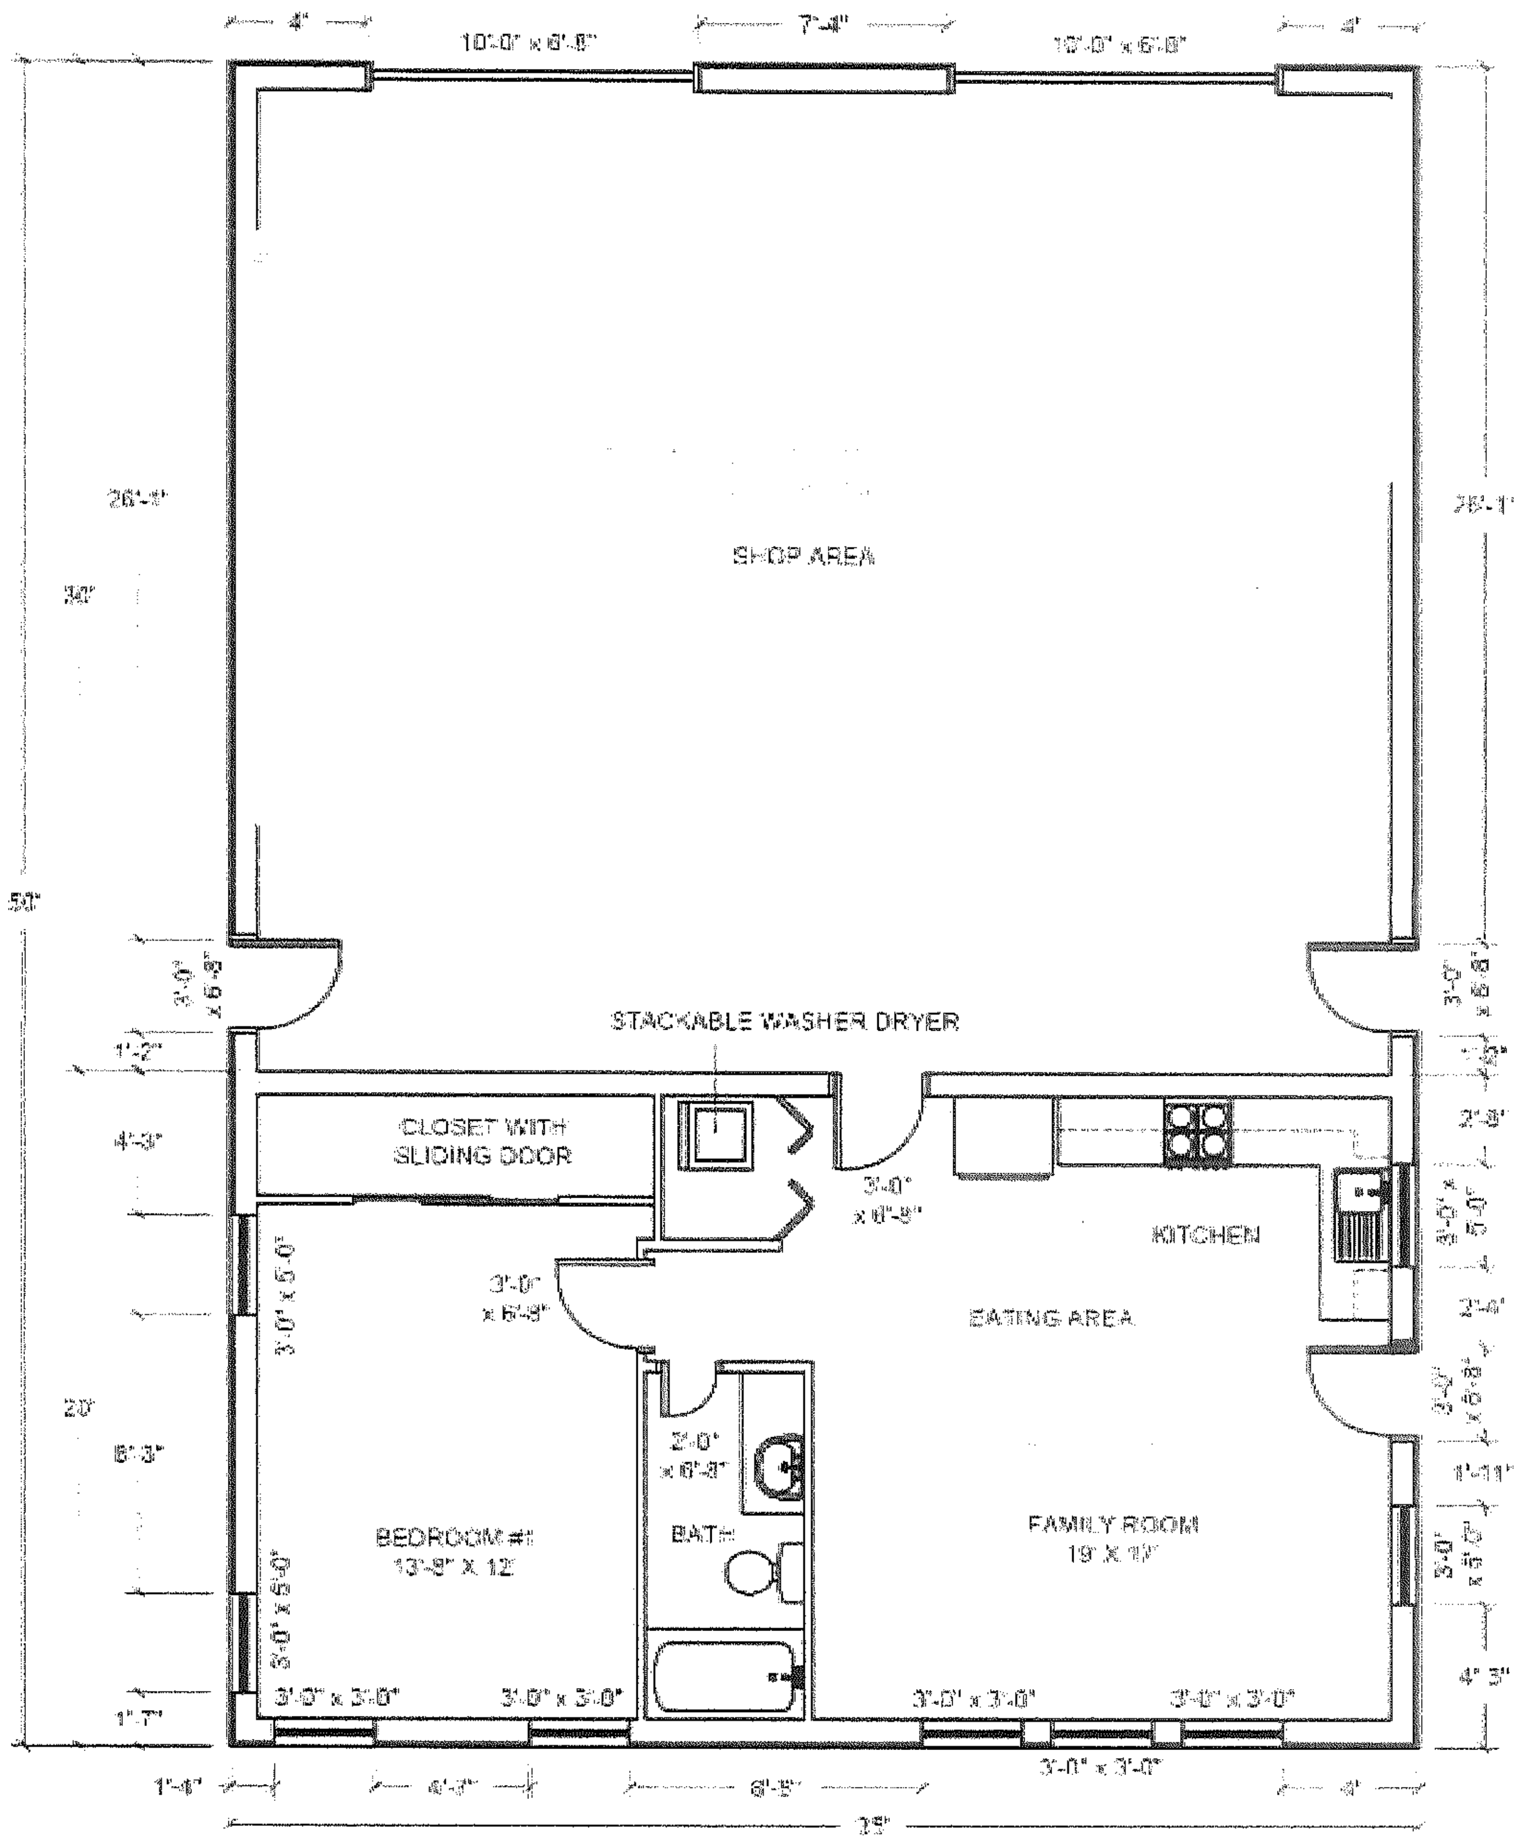

4'
10'-0" x 6'-8"
7'-4"
10'-0" x 6'-8"
4'
SHOP AREA
26'-1"
30'
50'
3'-0" x 6'-8"
1'-2"
STACKABLE WASHER DRYER
CLOSET WITH SLIDING DOOR
4'-3"
3'-0" x 6'-8"
KITCHEN
EATING AREA
2'-8"
3'-0" x 5'-0"
2'-4"
3'-0" x 6'-8"
3'-0" x 5'-0"
3'-0" x 6'-8"
2'-0" x 6'-8"
BATH
BEDROOM #1
13'-8" X 12'
FAMILY ROOM
19' X 17'
1'-11"
3'-0" x 5'-0"
20'
6'-3"
3'-0" x 5'-0"
4' 3"
1'-7"
3'-0" x 3'-0"
3'-0" x 3'-0"
3'-0" x 3'-0"
3'-0" x 3'-0"
3'-0" x 3'-0"
1'-4"
4'-3"
6'-5"
4'
35'