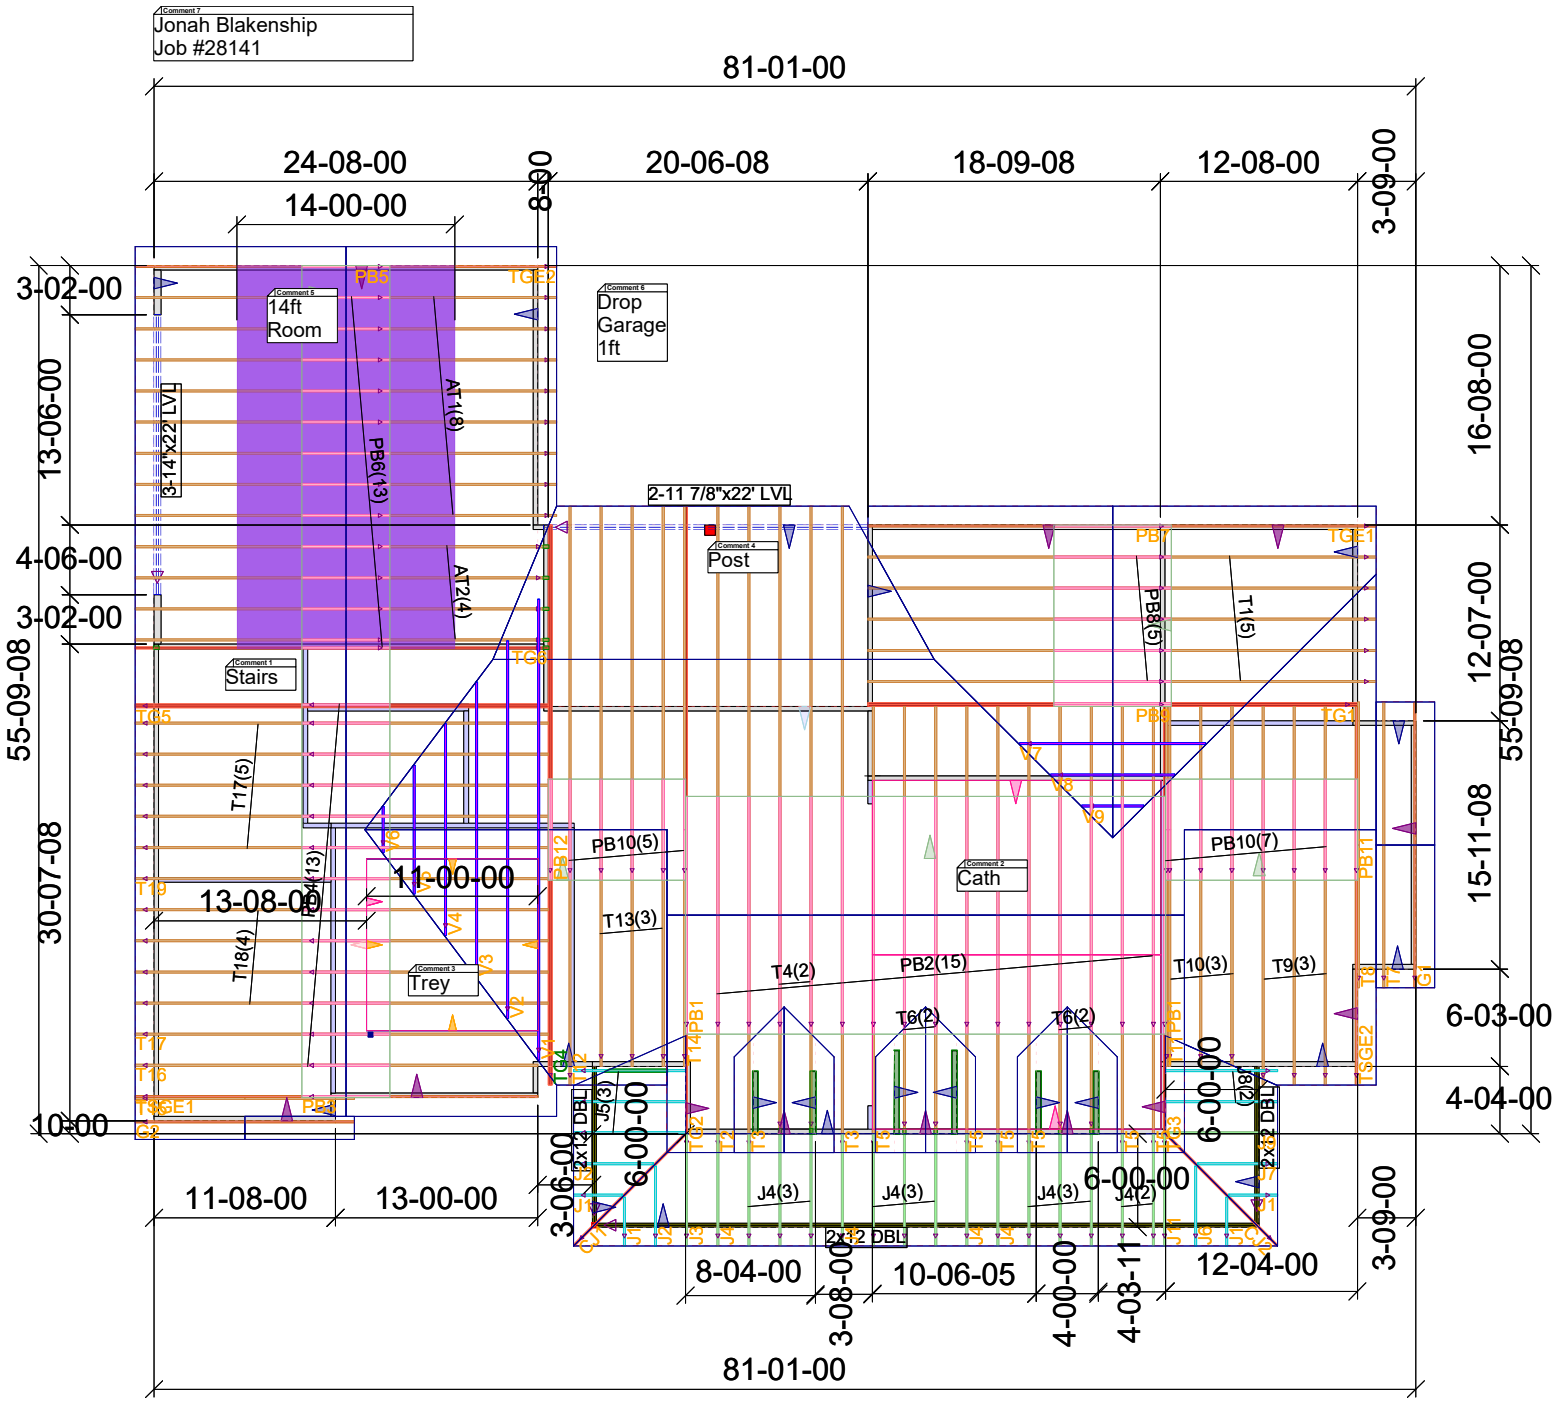
Jonah Blakenship
Job #28141
81-01-00
24-08-00
14-00-00
20-06-08
18-09-08
12-08-00
3-09-00
3-02-00
13-06-00
4-06-00
3-02-00
55-09-08
30-07-08
10-00
14ft Room
Drop Garage 1ft
3-14"x22' LVL
2-11 7/8"x22' LVL
Post
Stairs
Trey
Cath
PB5
PB6(13)
AT1(8)
AT2(4)
PB8(5)
T1(5)
T17(5)
T18(4)
PB4(13)
PB10(5)
PB10(7)
T13(3)
T4(2)
PB2(15)
T10(3)
T9(3)
T6(2)
T6(2)
J5(3)
J8(2)
2x12 DBL
2x12 DBL
2x12 DBL
J4(3)
J4(3)
J4(3)
J4(2)
11-00-00
13-08-00
11-08-00
13-00-00
6-00-00
6-00-00
6-00-00
3-06-00
8-04-00
10-06-05
3-08-00
4-00-00
4-03-11
12-04-00
3-09-00
16-08-00
12-07-00
15-11-08
55-09-08
6-03-00
4-04-00
81-01-00