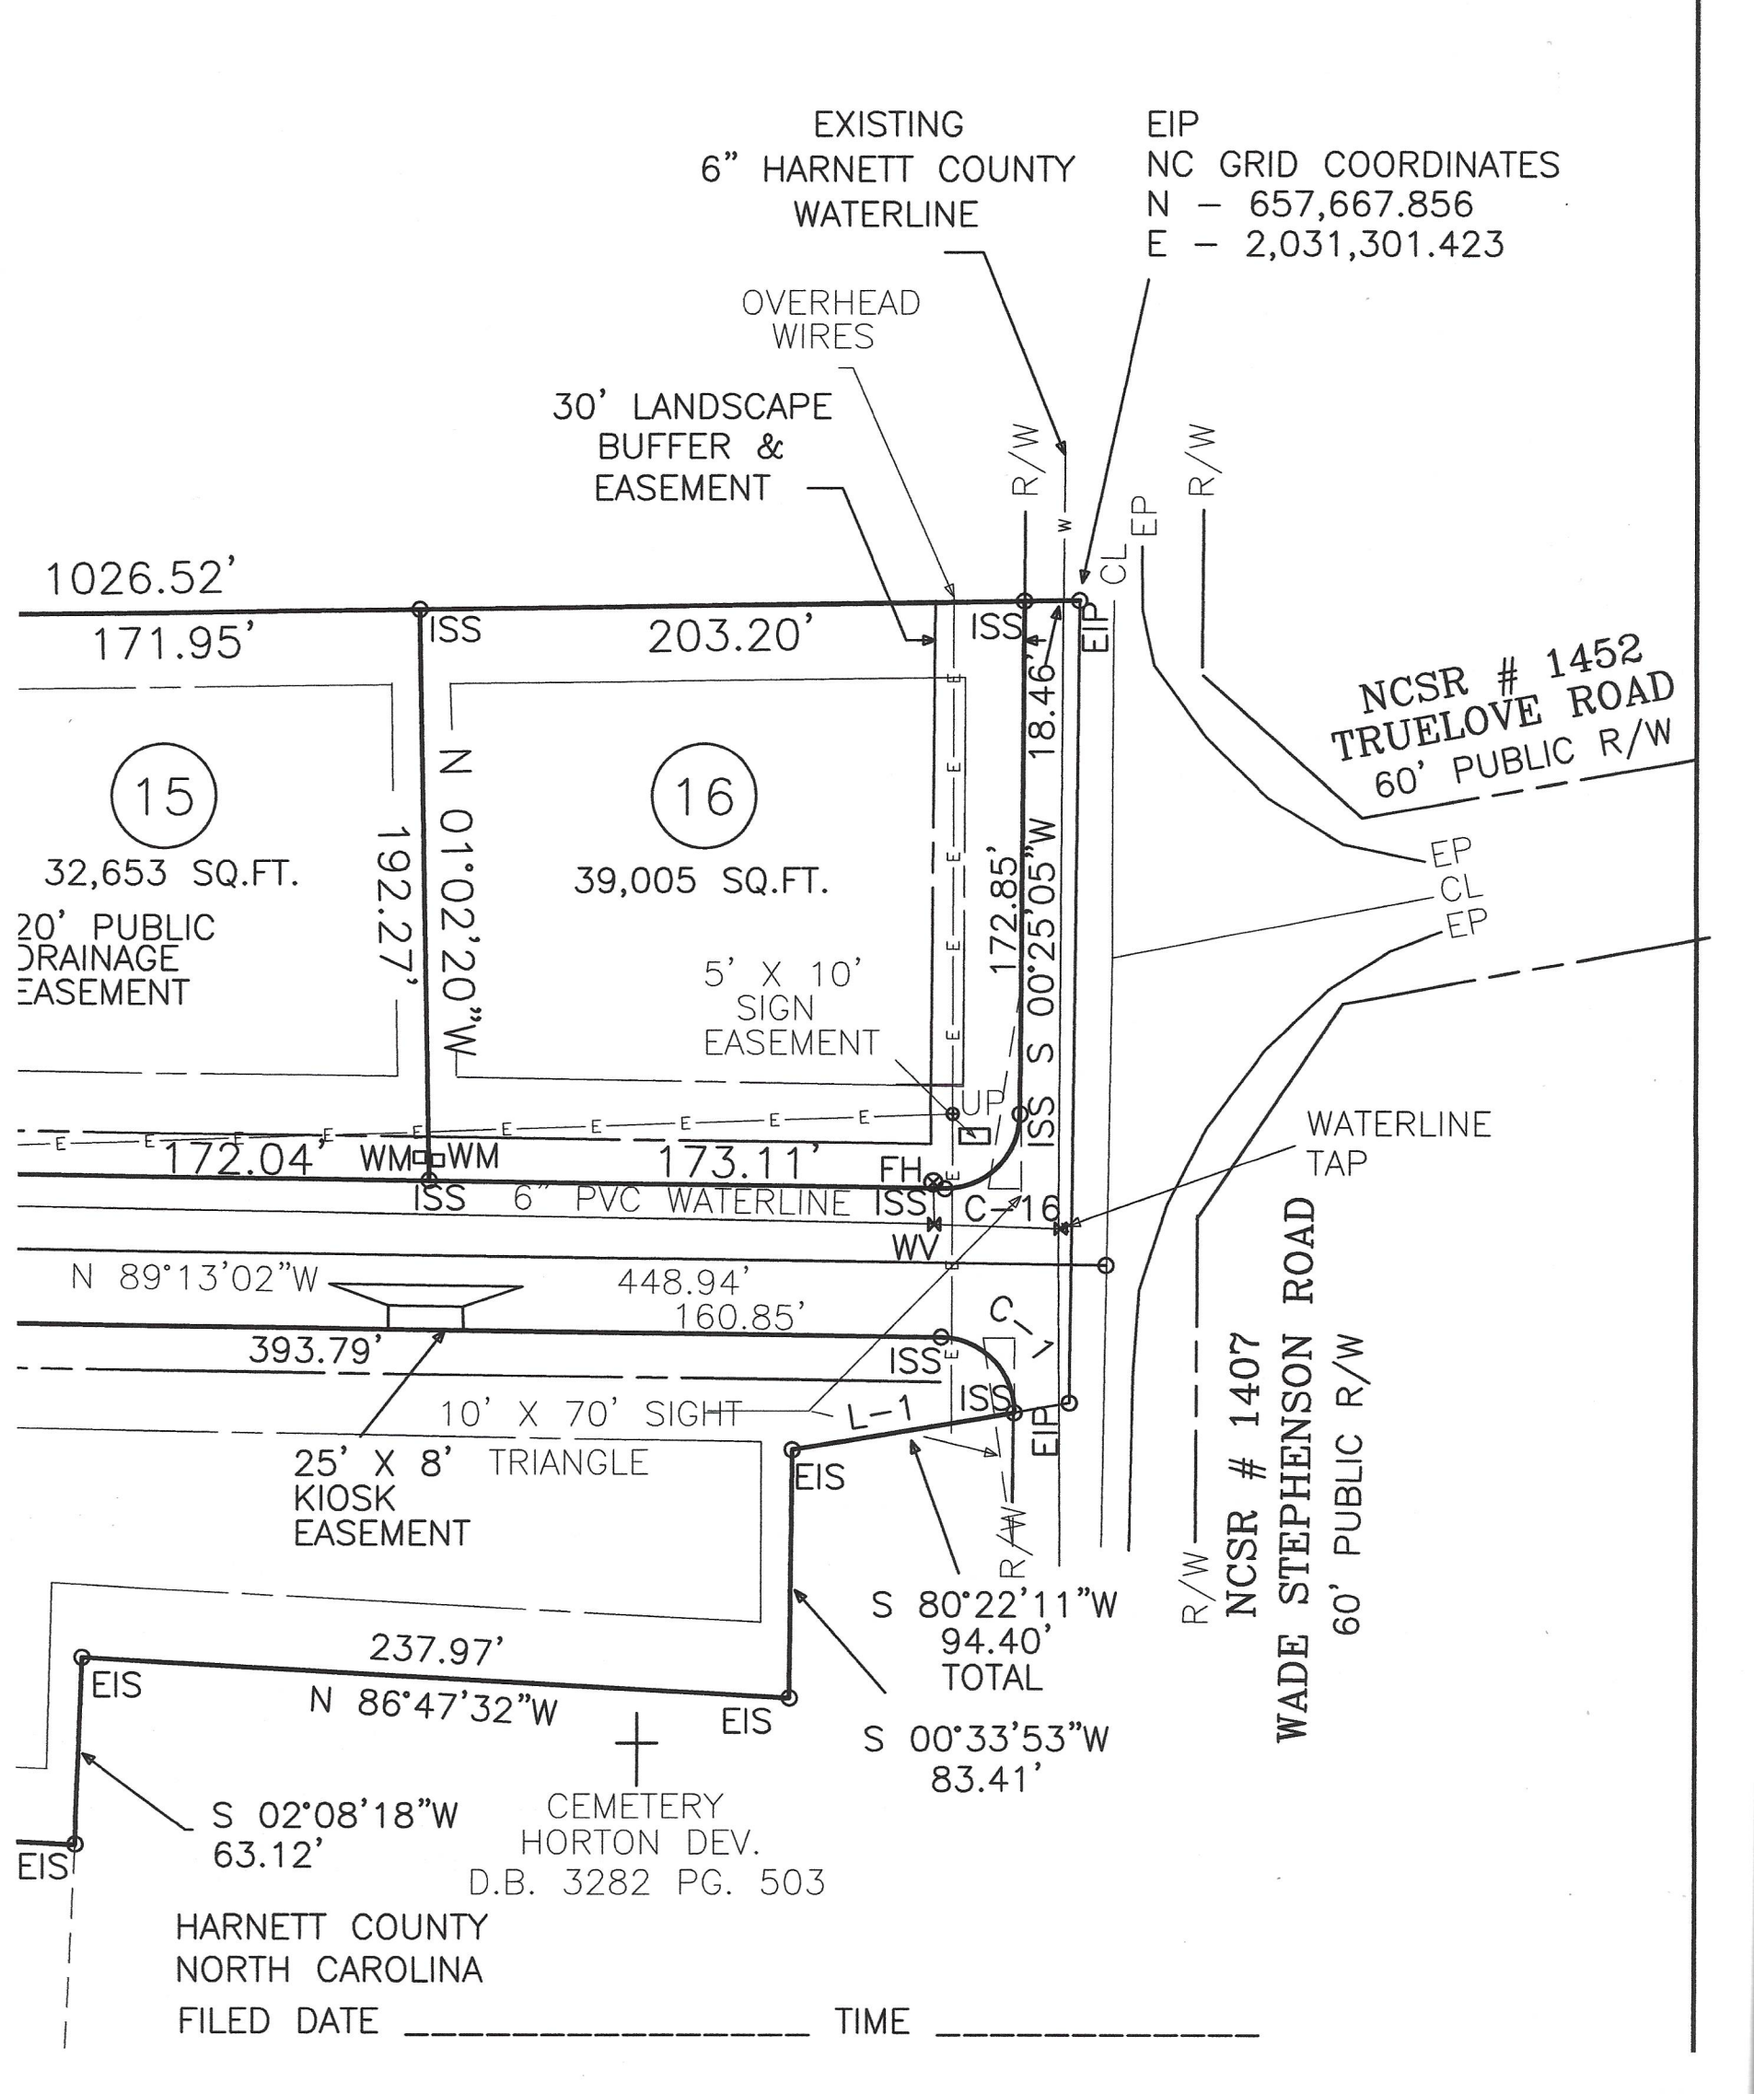
EXISTING
6" HARNETT COUNTY
WATERLINE
EIP
NC GRID COORDINATES
N – 657,667.856
E – 2,031,301.423
OVERHEAD
WIRES
30' LANDSCAPE
BUFFER &
EASEMENT
R/W
EP
CL
1026.52'
171.95'
ISS
203.20'
ISS
EIP
18.46'
NCSR # 1452
TRUELOVE ROAD
60' PUBLIC R/W
15
32,653 SQ.FT.
20' PUBLIC
DRAINAGE
EASEMENT
192.27'
N 01°02'20"W
16
39,005 SQ.FT.
172.85'
S 00°25'05"W
5' X 10'
SIGN
EASEMENT
UP
172.04'
WM
WM
173.11'
FH
ISS
6" PVC WATERLINE
ISS
C-16
WV
WATERLINE
TAP
N 89°13'02"W
448.94'
160.85'
393.79'
C-1
ISS
10' X 70' SIGHT
L-1
ISS
EIP
25' X 8' TRIANGLE
KIOSK
EASEMENT
EIS
S 80°22'11"W
94.40'
TOTAL
237.97'
EIS
N 86°47'32"W
EIS
S 00°33'53"W
83.41'
S 02°08'18"W
63.12'
EIS
CEMETERY
HORTON DEV.
D.B. 3282 PG. 503
NCSR # 1407
WADE STEPHENSON ROAD
60' PUBLIC R/W
HARNETT COUNTY
NORTH CAROLINA
FILED DATE _____ TIME _____